


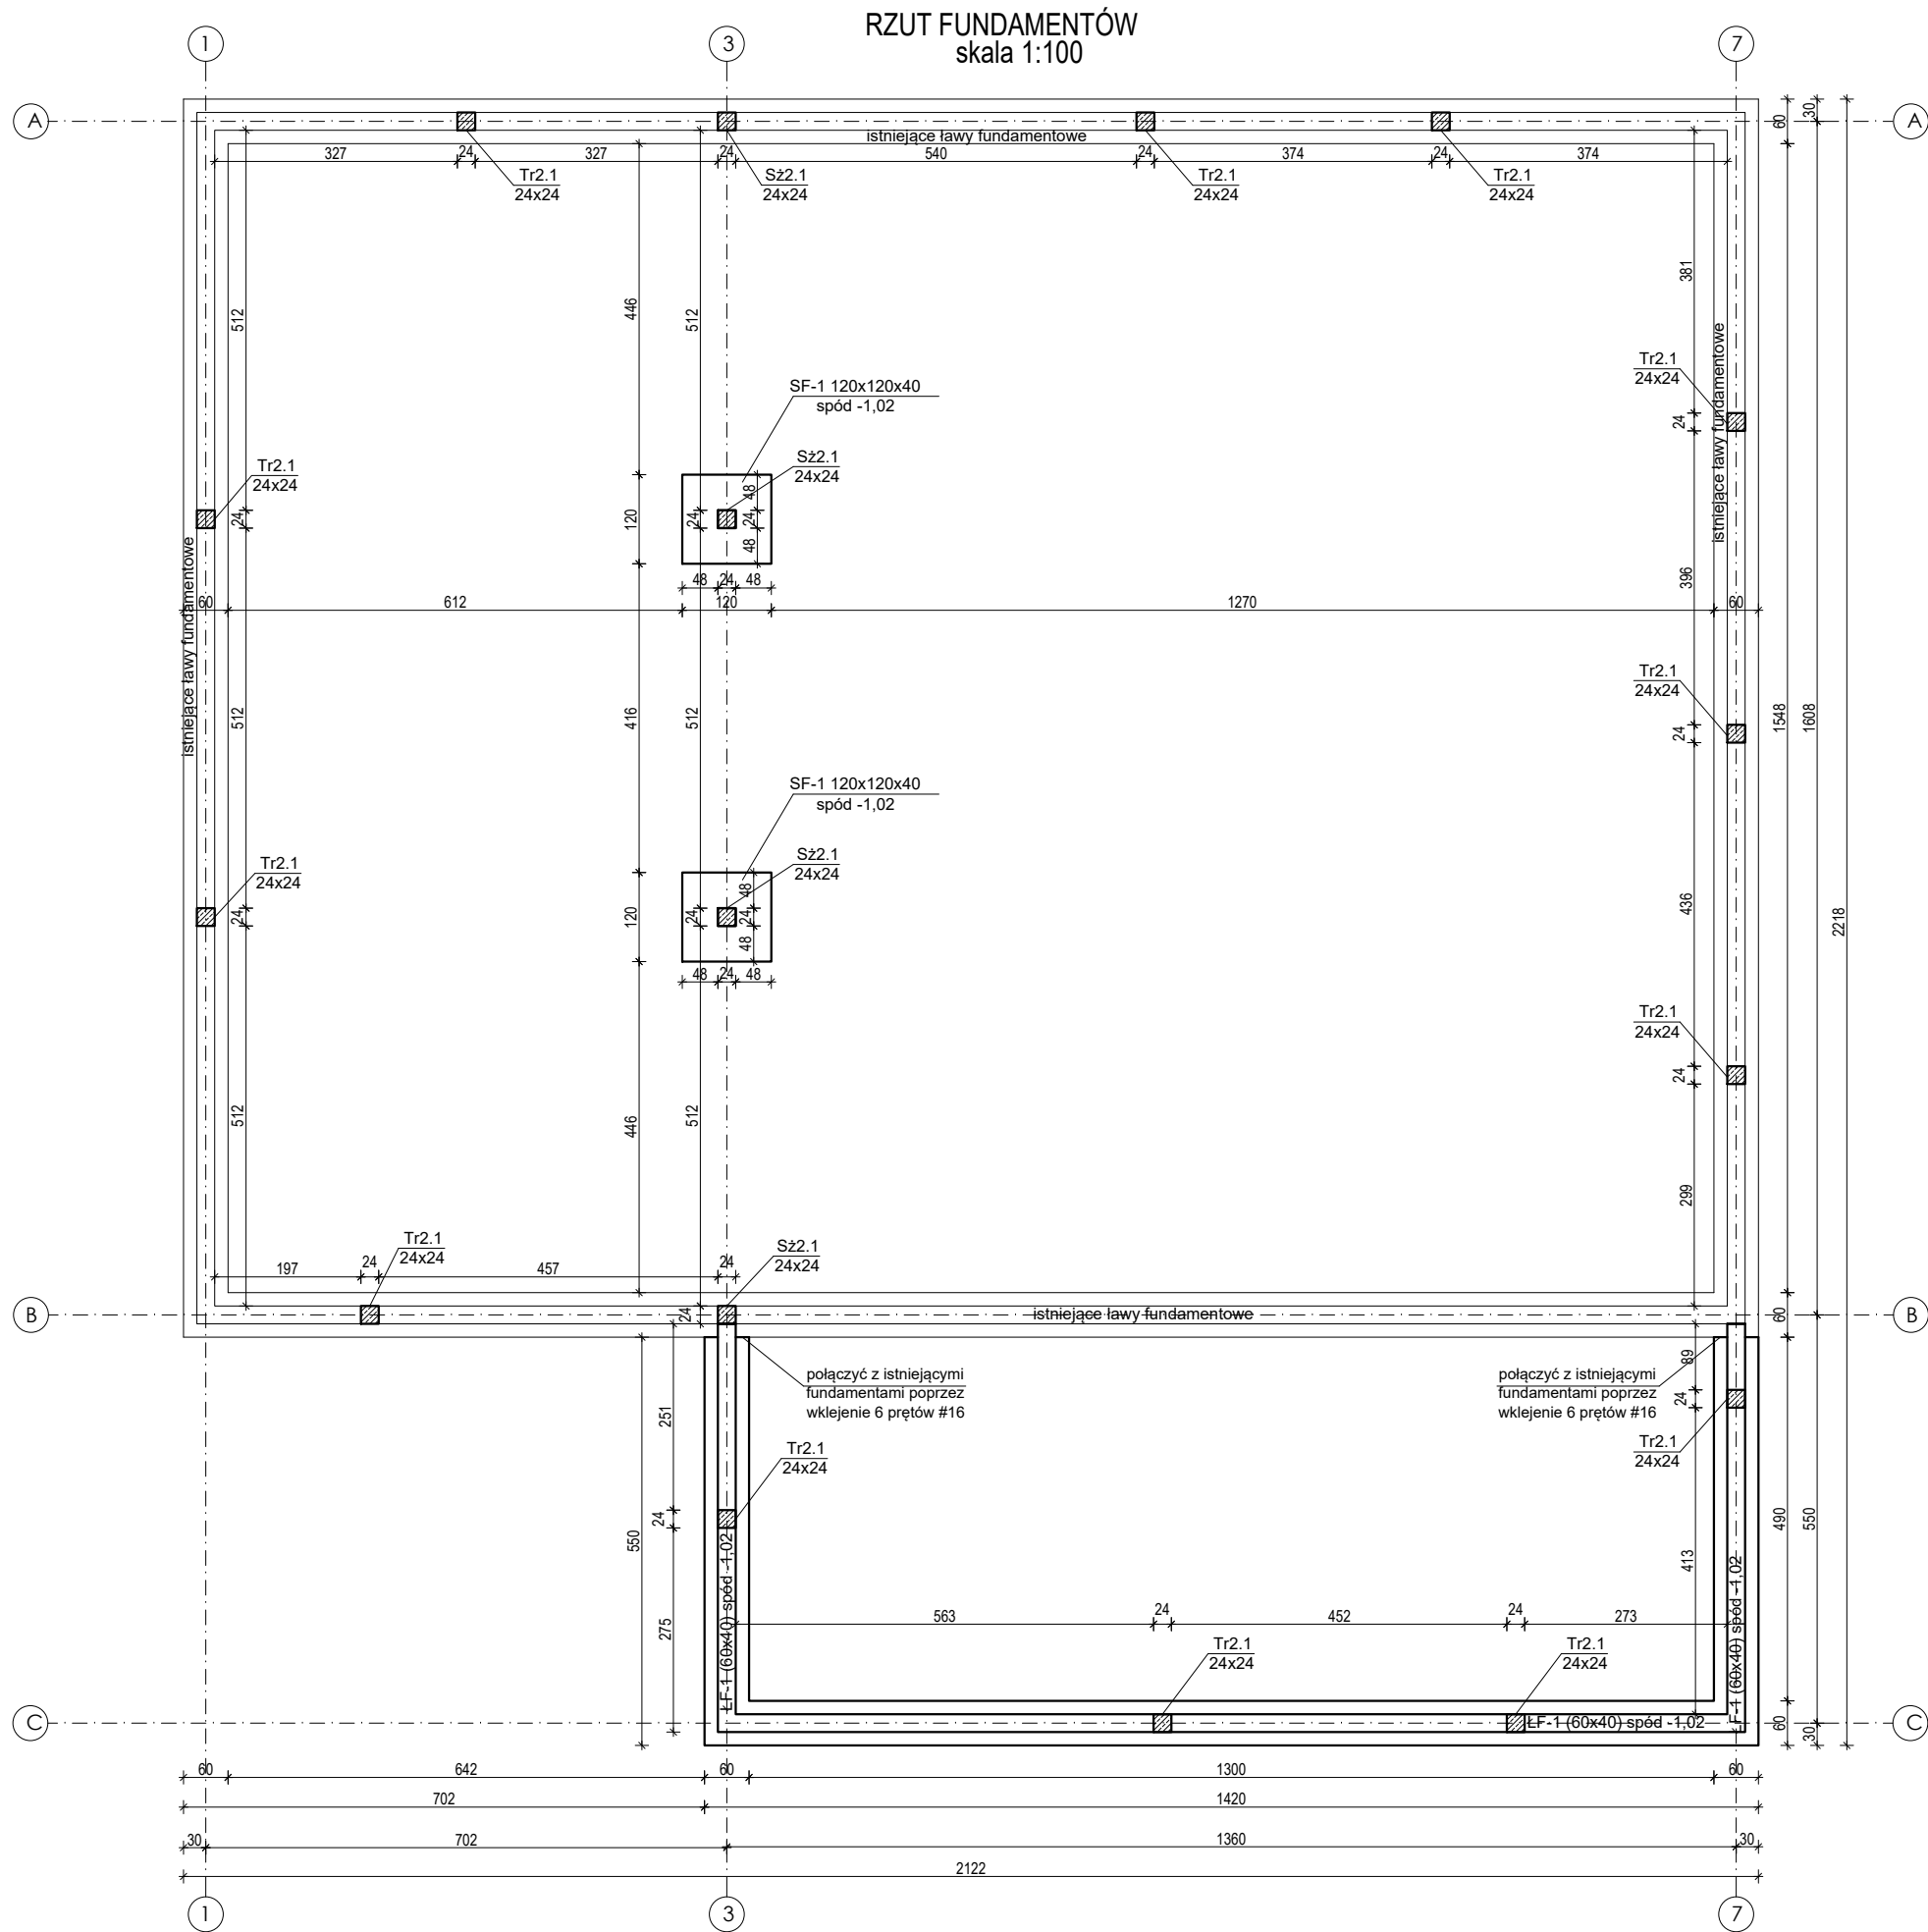

- UWAGA:**
- Rysunek należy rozpatrywać łącznie z projektami innych branż.
 - Zachować ciągłość zbrojenia w ławach – w narożach i na dł. min 50cm.
 - Pod ławami i stopami wykonać podkłady z "chudego" betonu gr. 10cm.
 - Niedopuszczalne jest posadowienie fundamentów na niekontrolowanym gruncie nasypowym, gruntach organicznych i bezpośrednio na glinach miękkoplastycznych.
 - W przypadku stwierdzenia gruntów nienośnych poniżej poziomu posadowienia należy je wymienić i zastąpić zasypką piaskowo-żwirową zagęszczoną warstwami do wskaźnika zagęszczenia $Is \geq 0,98$.
 - Wszystkie przejścia instalacji przez ławy i ściany fundamentowe należy wykonać w oparciu o projekty branżowe.
 - Wszystkie roboty budowlane należy prowadzić zgodnie z "Warunkami Technicznymi Wykonania i Odbioru Robót Budowlano-Montażowych".

Legenda:
— elementy projektowane
— elementy istniejące

Beton dla ław: B25 (C20/25) XC2
otulenie dla ław: 5cm
Zbrojenie - stal żebrowana B500SP (A-IIIN)
Ściany fundamentowe z bloczków betonowych B15 na zaprawie M10
Ściany nośne nadziemna z bloczków gazobetonowych odmiany 500 na zaprawie klejowej o minimalnej wytrzymałości na ściskanie 2,5MPa

CONTEC Jednostka projektowa: CONTEC Grzegorz Teclaf ul. Królewska 13, Robakowo, 84-242 Luzino tel. 519 726 771 www.contec.gda.pl			
PROJEKT:	ROZBUDOWA, NADBUDOWA I PRZEBUDOWA BUDYNKU MAGAZYNOWEGO WRAZ ZE ZMIANĄ SPOSOBU UŻYTKOWANIA NA BUDYNEK USŁUGOWY		
LOKALIZACJA:	dz. nr 302/1, 303/1, obr. Kierzkowo, gm. Choczewo		
STADIUM:	PROJEKT TECHNICZNY		
PROJEKTANT:	INŻ. GRZEGORZ TECLAF UPRAWNIENIA DO PROJEKTOWANIA W SPECJALNOŚCI KONSTRUKCYJNEJ BEZ OGRANICZEŃ, NR EWID. POM/0334/P00K/11		
SPRAWDZAJĄCY:	mgr inż. JAROSŁAW LISZKA UPRAWNIENIA DO PROJEKTOWANIA W SPECJALNOŚCI KONSTRUKCYJNEJ BEZ OGRANICZEŃ, NR EWID. 331/Gd/2002		
OPRACOWANIE:	MGR INŻ. MARTA KIELTYKA		
BRANŻA:	KONSTRUKCJA	SKALA: 1:100	DATA PROJEKTU: 06.2024r.
TYTUŁ RYSUNKU:	RZUT FUNDAMENTÓW		NUMER RYSUNKU: K1