


SCHEMAT KONSTRUKCYJNY I KONDYGNACJI NADZIEMNEJ
skala 1:100

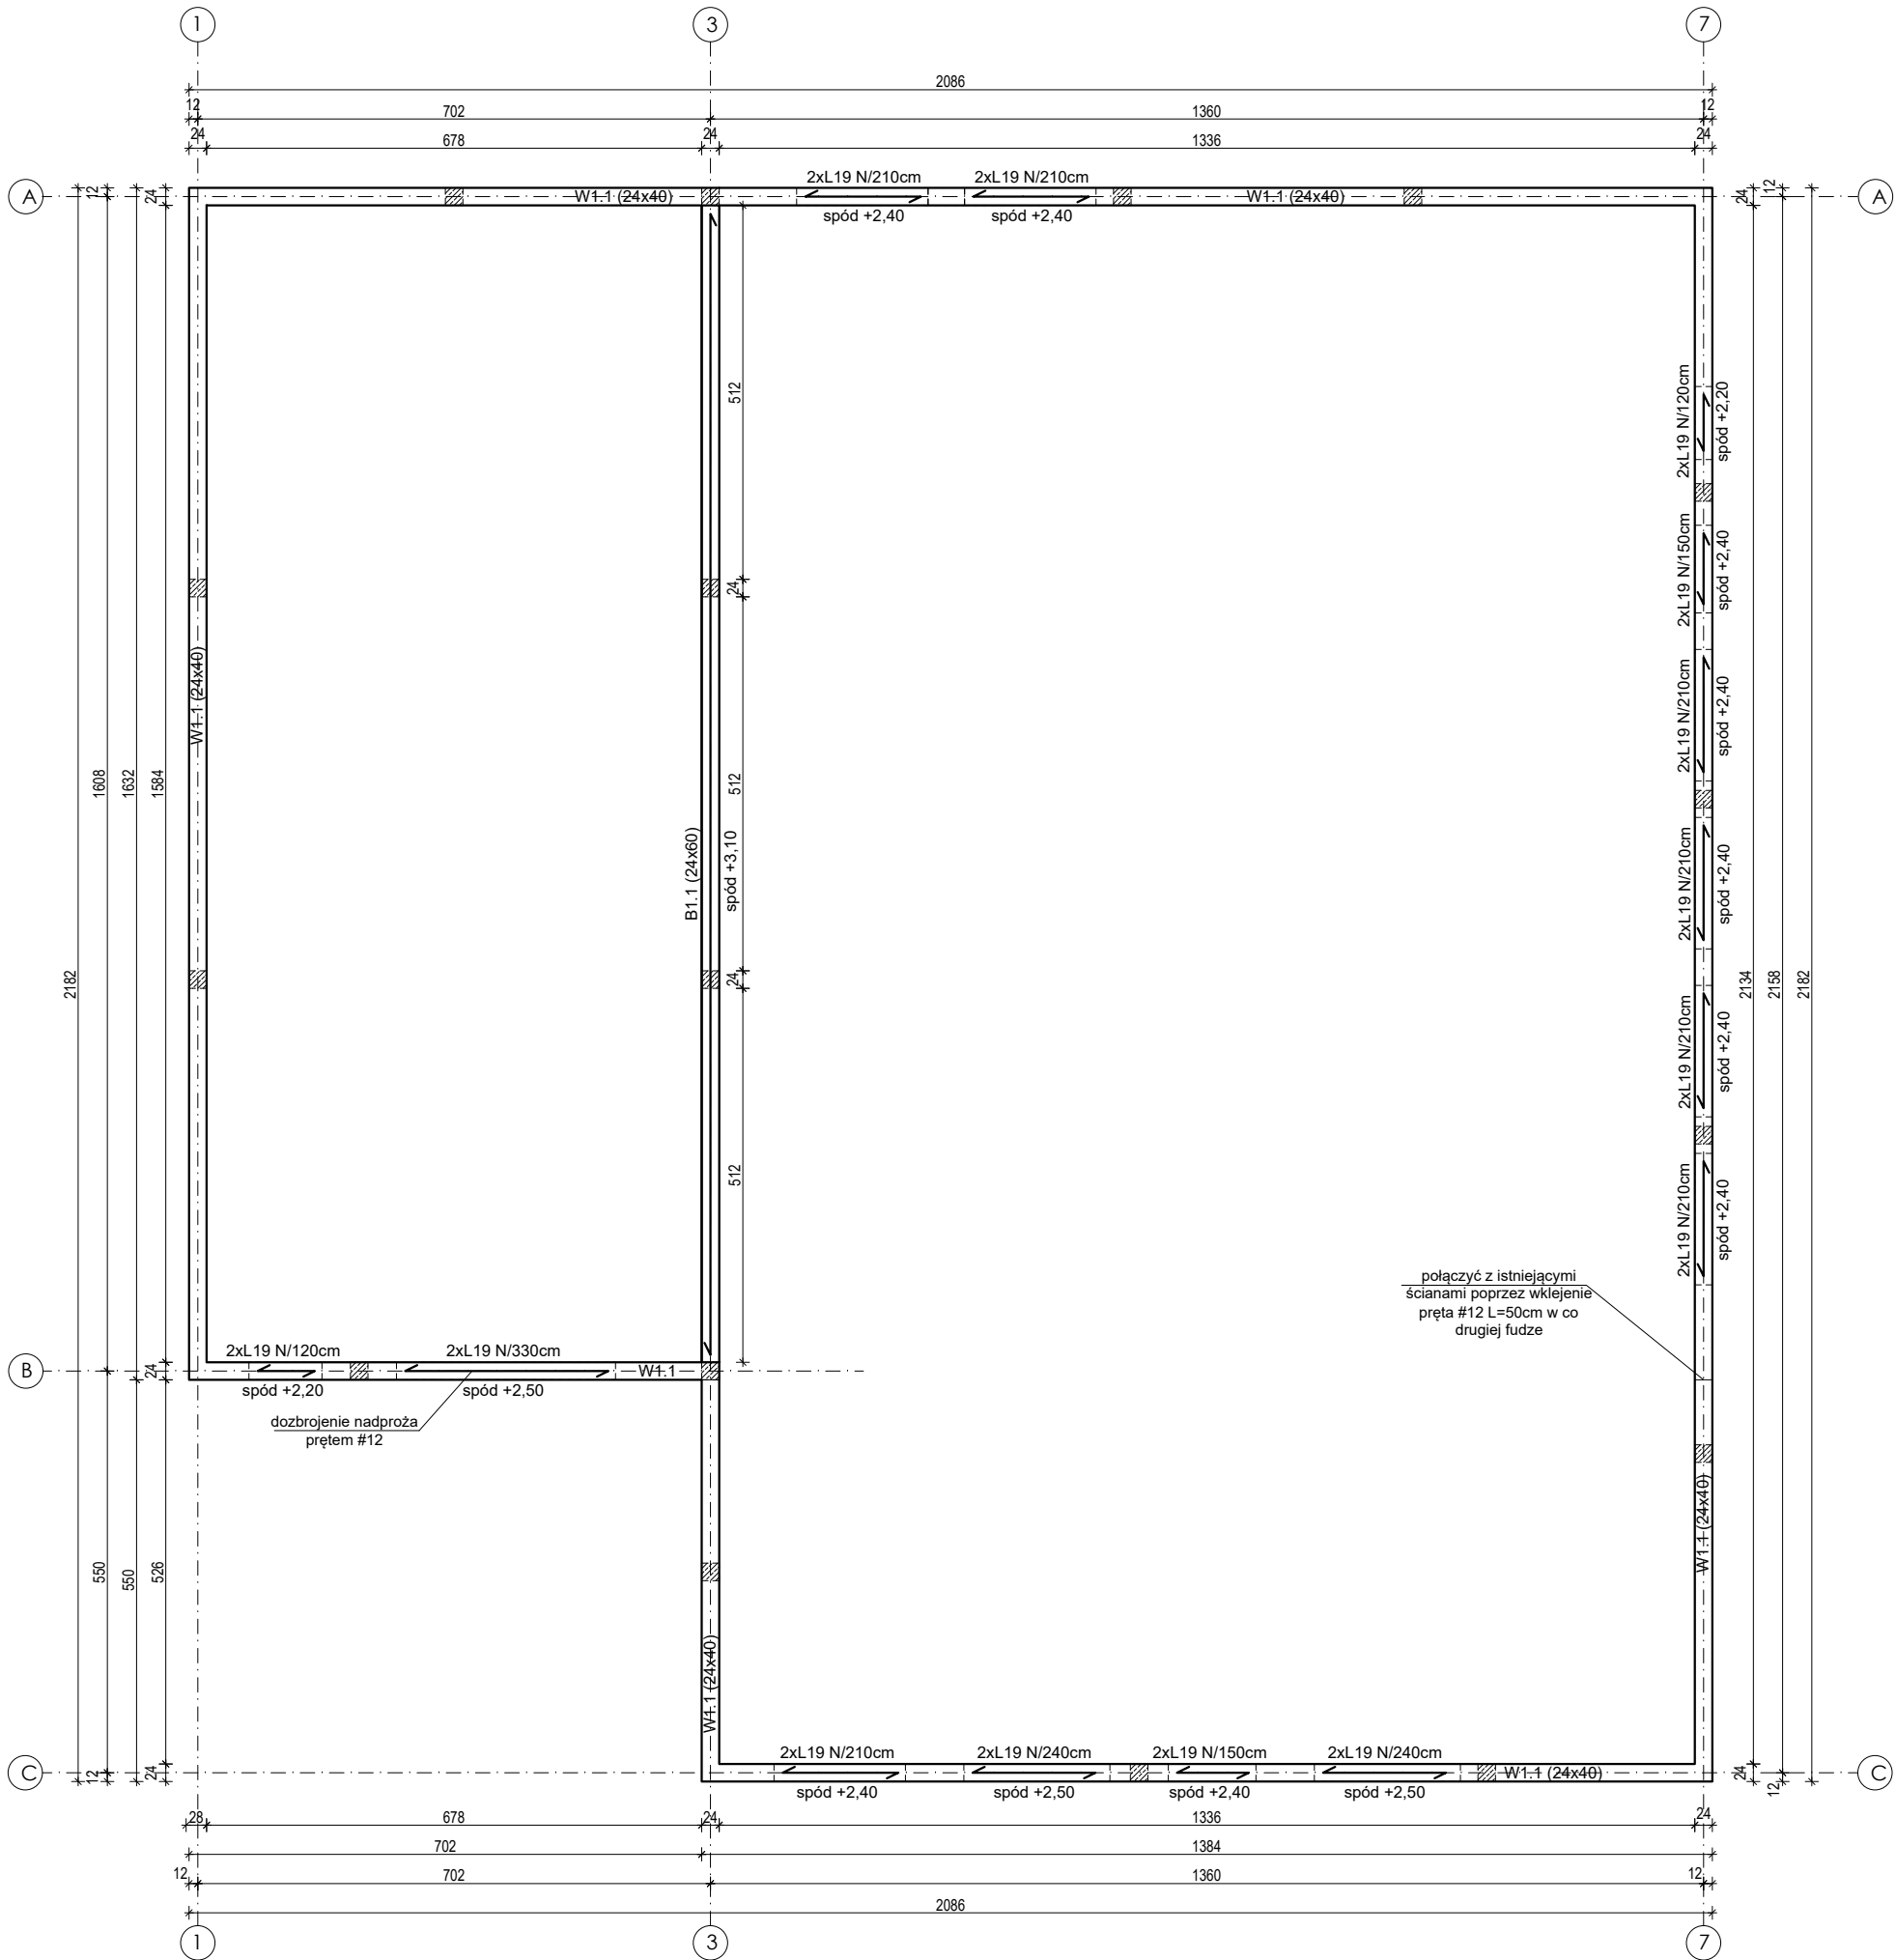

BETON B30 (C25/30) XC1
otulenie betonu 2cm
Zbrojenie stal żebrowana B500SP (AIIIIN)

- słupy żelbetowe pod stropem
- słupy żelbetowe nad stropem

- UWAGA:
- Rysunek należy rozpatrywać łącznie z projektami innych branż.
 - Ze stropu wypuścić pręty startowe pod trzpienie i słupy żelbetowe.
 - Zachować ciągłość zbrojenia wieńców- stosować zakłady prętów min. 50cm na długości i w narożach.
 - Wszelkie przejścia instalacyjne sprawdzać w projekcie architektonicznym oraz w projektach branżowych.
 - Wszystkie ściany niekonstrukcyjne i działowe należy oddylać od górnego stropu warstwą wełny mineralnej gr.3cm.
 - Wszystkie roboty budowlane należy prowadzić zgodnie z "Warunkami Technicznymi Wykonania i Odbioru Robót Budowlanych-Montażowych".

CONTEC Jednostka projektowa: CONTEC Grzegorz Teclaf ul. Królewska 13, Robakowo, 84-242 Luzino tel.519 726 771 www.contec.gda.pl			
PROJEKT:	ROZBUDOWA, NADBUDOWA I PRZEBUDOWA BUDYNKU MAGAZYNOWEGO WRAZ ZE ZMIANĄ SPOSOBU UŻYTKOWANIA NA BUDYNEK USŁUGOWY		
LOKALIZACJA:	dz. nr 302/1, 303/1, obr. Kierzkowo. gm. Choczewo		
STADIUM:	PROJEKT TECHNICZNY		
PROJEKTANT:	INŻ. GRZEGORZ TECLAŁ UPRAWNIENIA DO PROJEKTOWANIA W SPECJALNOŚCI KONSTRUKCYJNEJ BEZ OGRANICZEŃ, NR EWD. POM/0334/P00K/11		
SPRAWDZAJĄCY:	mgr inż. JAROSŁAW LISZKA UPRAWNIENIA DO PROJEKTOWANIA W SPECJALNOŚCI KONSTRUKCYJNEJ BEZ OGRANICZEŃ, NR EWD. 331/04/2002		
OPRACOWANIE:	MGR INŻ. MARTA KIEŁTYKA		
BRANŻA:	KONSTRUKCJA	SKALA: 1:100	DATA PROJEKTU: 06.2024r.
TYTUŁ: RYSUNKU:	SCHEMAT KONSTRUKCYJNY I KONDYGNACJI NADZIEMNEJ		NUMER RYSUNKU: K2