


Ława ŁF-1 60x40

Wykonać 1 szt.

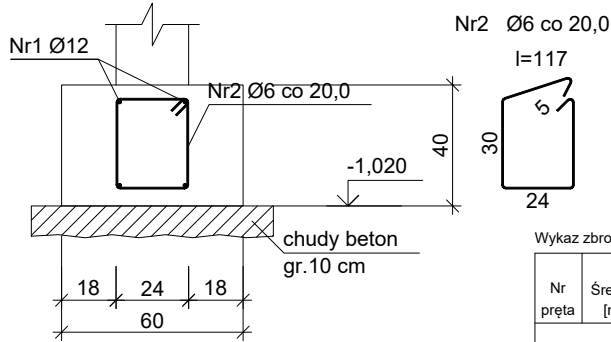

Beton	B25 (C20/25) XC2
Stal	B500SP (A-IIIIN)
Otulina	c _{nom} = 50 mm


Wykaz zbrojenia

Nr pręta	Średnica [mm]	Długość [cm]	Liczba [szt.]			Długość całkowita [m]	
			prętów w 1 elemencie	elementów	całkowita prętów	B500SP	
						Ø6	Ø12
Ława ŁF-1 60x40 (długość l = 26,00 m)							
1	12	2730	4	1	4		109,20
2	6	117	131	1	131	153,27	
Stopa SF-1 120x120x40 - wykonać 2 szt.							
1	12	110	7	2	14		15,40
2	12	110	7	2	14		15,40
Długość całkowita wg średnic						[m]	153,3
Masa 1mb pręta						[kg/mb]	0,222
Masa prętów wg średnic						[kg]	34,0
Masa prętów wg gatunków stali						[kg]	158,3
Masa całkowita						[kg]	159

UWAGA: Długość pręta jest długością obliczoną na podstawie wymiarów w osi pręta (metoda B wg PN-EN ISO 3766:2006)

Stopa SF-1 120x120x40

Wykonać 2 szt.

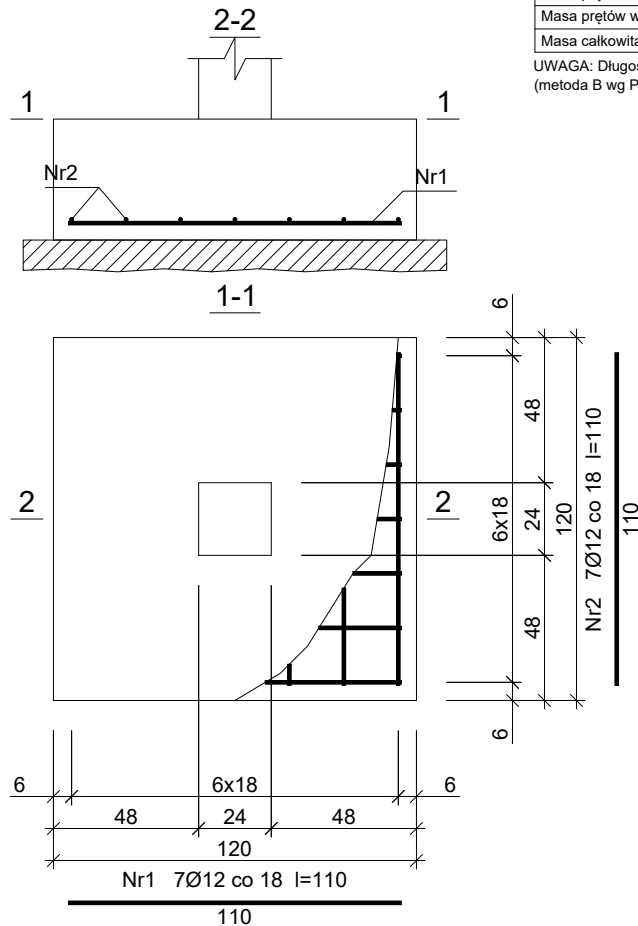

Jednostka projektowa: CONTEC Grzegorz Teclaf
ul. Królewska 13, Robakowo, 84-242 Luzino
tel. 519 726 771
www.contec.gda.pl

PROJEKT:	ROZBUDOWA, NADBUDOWA I PRZEBUDOWA BUDYNKU MAGAZYNOWEGO WRAZ ZE ZMIANĄ SPOSOBU UŻYTKOWANIA NA BUDYNEK USŁUGOWY		
LOKALIZACJA:	dz. nr 302/1, 303/1, obr. Kierzkowo. gm. Choczewo		
STADIUM:	PROJEKT TECHNICZNY		
PROJEKTANT:	INŻ. GRZEGORZ TECLAF UPRAWNIENIA DO PROJEKTOWANIA W SPECJALNOŚCI KONSTRUKCYJNEJ BEZ OGRANICZEŃ, NR EWD. POM/0334/P00K/11		
SPRAWDZAJĄCY:	mgr inż. JAROSŁAW LISZKA UPRAWNIENIA DO PROJEKTOWANIA W SPECJALNOŚCI KONSTRUKCYJNEJ BEZ OGRANICZEŃ, NR EWD. 331/Gd/2002		
OPRACOWANIE:	MGR INŻ. MARTA KIEŁTYKA		
BRANŻA:	KONSTRUKCJA	SKALA: 1:25	DATA PROJEKTU: 06.2024r.
TYTUŁ RYSUNKU:	ŁAWA ŁF-1, STOPA SF-1		NUMER RYSUNKU: K3