


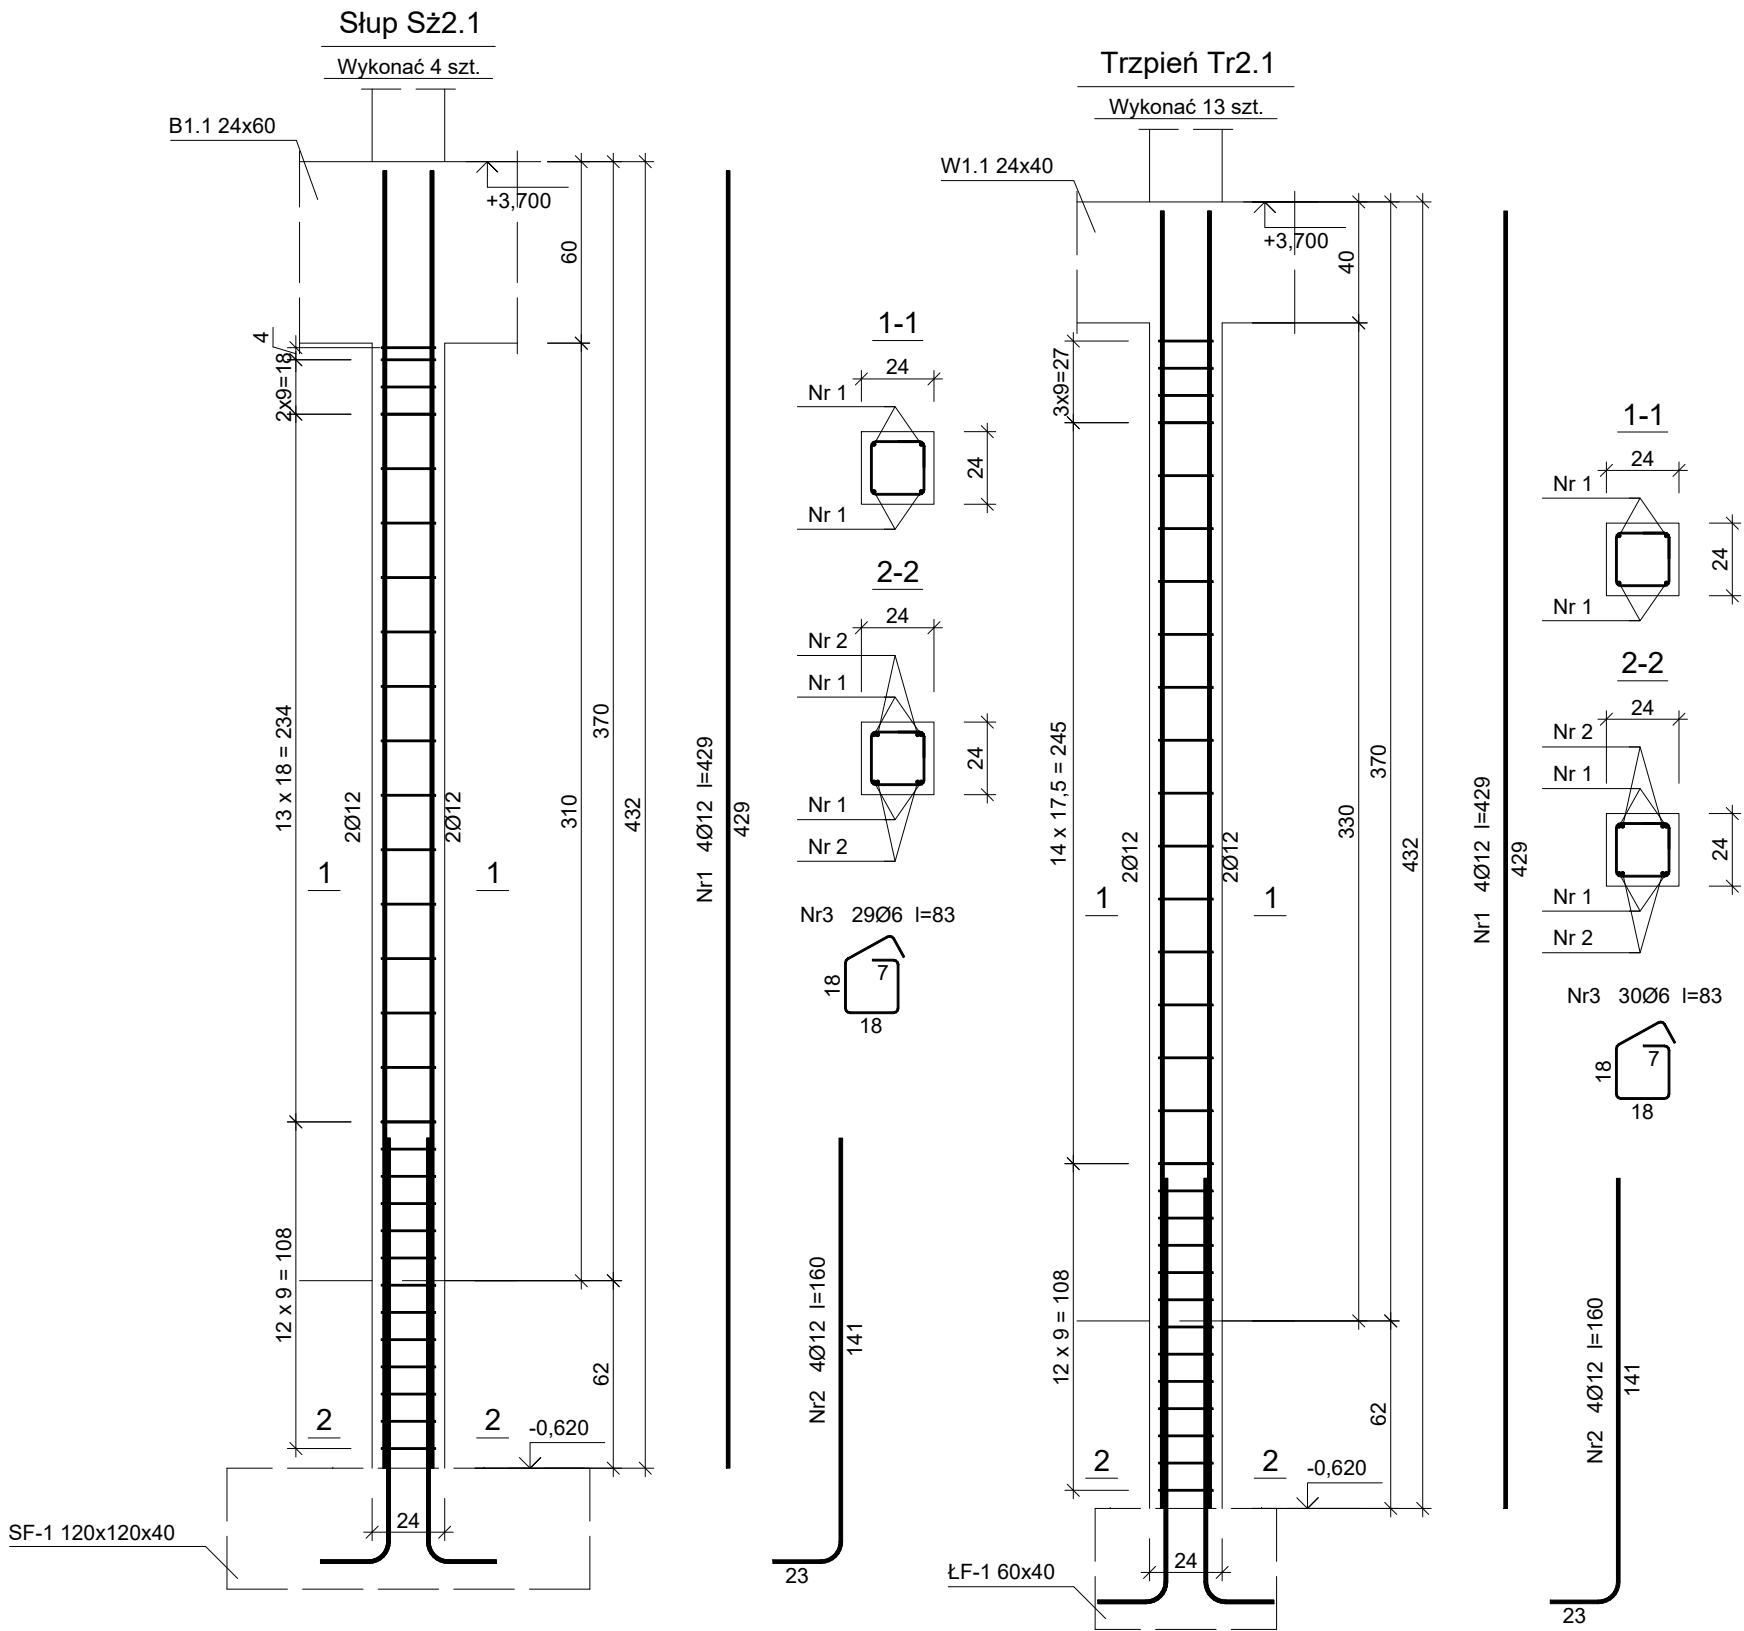

Beton B30 (C25/30)
Stal B00SP (A-IIIN)
Otulina $c_{nom} = 30 \text{ mm}$

Wykaz zbrojenia							
Nr pręta	Średnica [mm]	Długość [cm]	Liczba [szt.]			Długość całkowita [m]	
			prętów w 1 elemencie	elementów	całkowita prętów	B500SP	
						Ø6	Ø12
Słup Sz2.1 - wykonać 4 szt.							
1	12	429	4	4	16		68,64
2	12	160	4	4	16		25,60
3	6	83	29	4	116	96,28	
Trzpień Tr2.1 - wykonać 13 szt.							
1	12	429	4	13	52		223,08
2	12	160	4	13	52		83,20
3	6	83	30	13	390	323,70	
Długość całkowita wg średnic						[m]	420,0
Masa 1mb pręta						[kg/mb]	0,222
Masa prętów wg średnic						[kg]	93,2
Masa prętów wg gatunków stali						[kg]	448,9
Masa całkowita						[kg]	449

UWAGA: Długość pręta jest długością obliczoną na podstawie wymiarów w osi pręta (metoda B wg PN-EN ISO 3766:2006)

CONTEC				Jednostka projektowa: CONTEC Grzegorz Teclaf ul. Królewska 13, Robakowo, 84-242 Luzino tel.519 726 771 www.contec.gda.pl			
PROJEKT:		ROZBUDOWA, NADBUDOWA I PRZEBUDOWA BUDYNKU MAGAZYNOWEGO WRAZ ZE ZMIANĄ SPOSOBU UŻYTKOWANIA NA BUDYNEK USŁUGOWY					
LOKALIZACJA:		dz. nr 302/1, 303/1, obr. Kierzkowo. gm. Choczewo					
STADIUM:		PROJEKT TECHNICZNY					
PROJEKTANT:		INŻ. GRZEGORZ TECLAF UPRAWNIENIA DO PROJEKTOWANIA W SPECJALNOŚCI KONSTRUKCYJNEJ BEZ OGRANICZEŃ, NR EWID. POM/0334/P00K/11					
SPRAWDZAJĄCY:		mgr inż. JAROSŁAW LISZKA UPRAWNIENIA DO PROJEKTOWANIA W SPECJALNOŚCI KONSTRUKCYJNEJ BEZ OGRANICZEŃ, NR EWID. 331/G4/2002					
OPRACOWANIE:		MGR INŻ. MARTA KIELTYKA					
BRANŻA:		KONSTRUKCJA		SKALA: 1:25	DATA PROJEKTU:	06.2024r.	
TYTUŁ RYSUNKU:		SŁUP Sz2.1, TRZPIEŃ Tr2.1				NUMER RYSUNKU:	K4