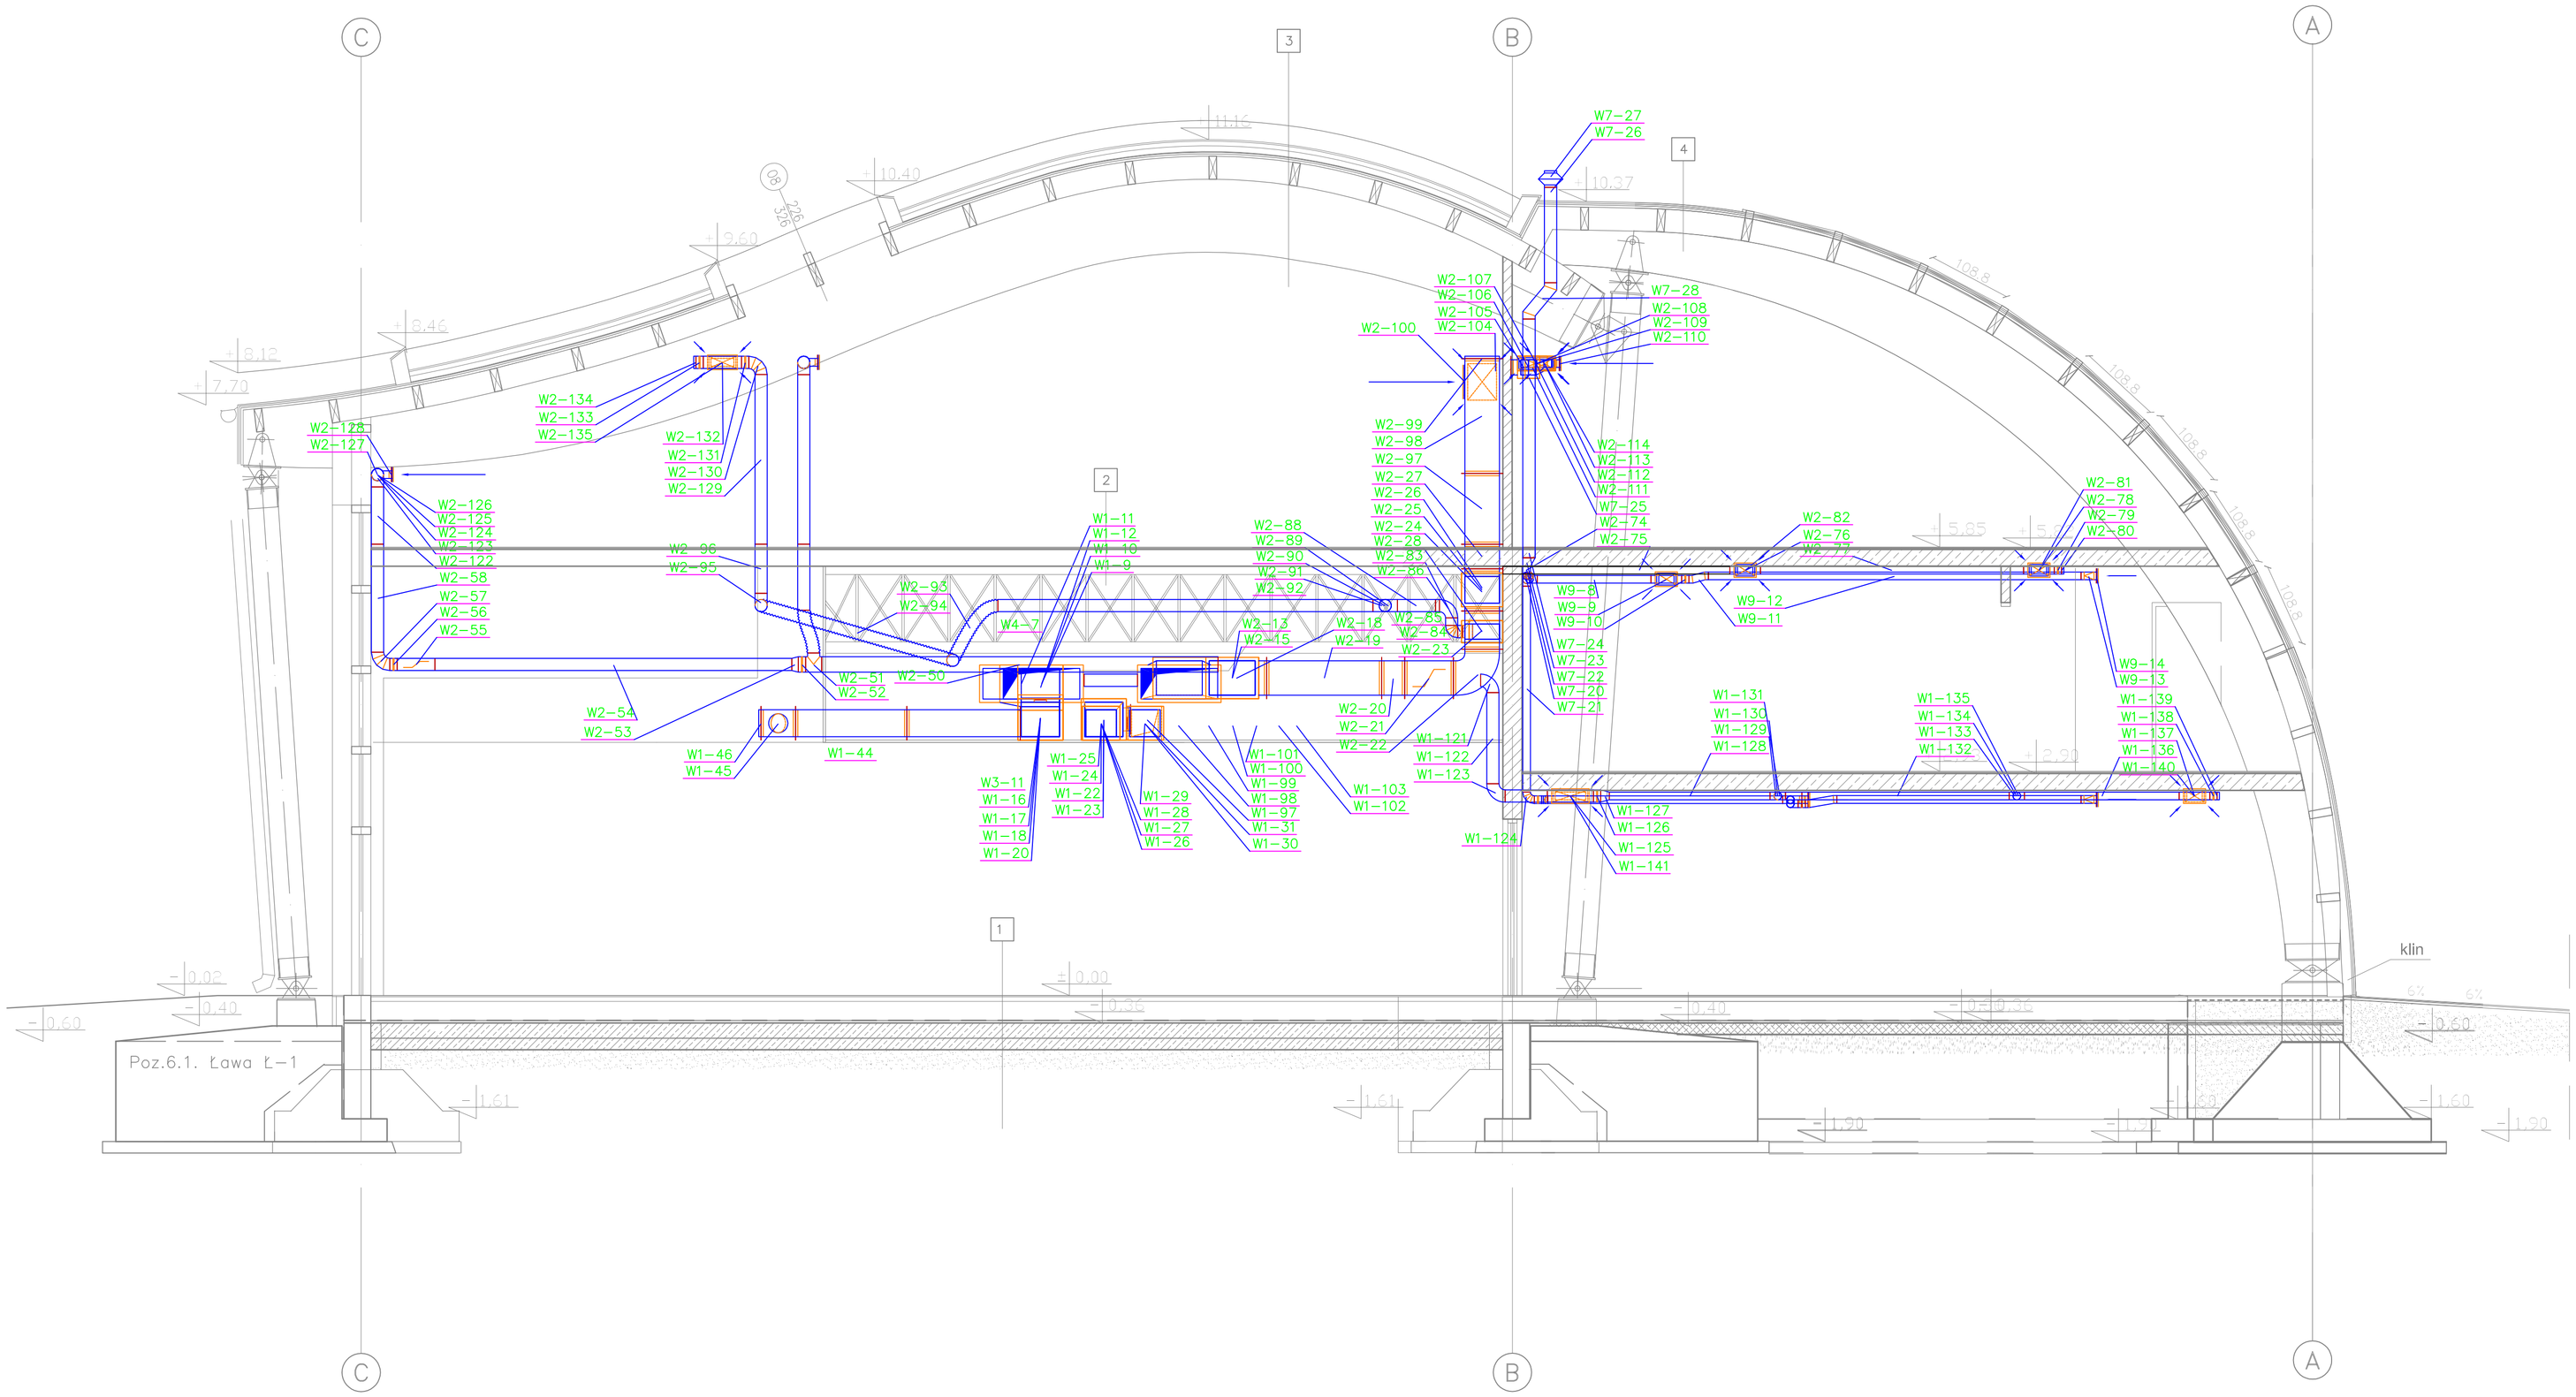

		DANE KONTAKTOWE
	ARCHITEKTURA BIURO ARCH."LIMBA"	UL.ŻYWIECKA 10 30-251 KRAKÓW TEL/FAX: +48 12 429 90 60
	KONSTRUKCJE BIURO PROJEKTÓW I DORADZTWA TECHNICZNEGO "PROJEKT"	UL.MIROSŁAWSKIEGO 12 81-737 SOPOT
	INSTALACJE ELEKTRYCZNE MEGA PROJEKT	TEL: +48 12 444 13 08
X	INSTALACJE CO, WENTYLACJA DASC INVEST GROUP	UL.SASKA 4 30-720 KRAKÓW TEL: +48 12 397 12 82
	INSTALACJE WOD-KAN PRO-ECO INVEST S.A.	UL.PODZAMCZE 26/3 31-003 KRAKÓW TEL: +48 12 423 73 80
	PROJEKT DROGOWY BIURO USŁUG INŻYNIERSKICH "EVIR"	UL.LOTNIKÓW POLSKICH 39/5 80-809 GDAŃSK TEL: 601 687 173

BIURO ARCHITEKTONICZNE "LIMBA"

TYTUŁ PROJEKTU	PROJEKT PRZEBUDOWY I ROZBUDOWY BUDYNKU HALI RAKIET Z ADAPTACJĄ NA CELE ÓŚRODKA TERAPII DZIENNEJ OSÓB NIEPEŁNOSPRAWNYCH, Z INSTALACJAMI WEWNĘTRZNYMI (ELEKTRYCZNĄ, WOD-KAN, CO, WENTYLACJA Z REKUPERACJĄ), I DROGĄ DOJAZDOWĄ
LOKALIZACJA	LUBIATOWO, DZIAŁKA NR 303, OBR. EW. KIERZKOWO, GMINA CHOCZEWO
INWESTOR	FUNDACJA ANNY DYMNEJ "MIMO WSZYSTKO" UL. BALICKA 12A/5B, 30-149 KRAKÓW

	NUMER UPRAWNIEŃ	PIECZĘĆ	PODPIS
PROJEKTOWAŁ Mariusz Grzanka	MAP/0252/PWOS/06		
OPRACOWAŁ Sławomir Gubała			
SPRAWDZIŁ Lesław Gębski	4318/61		

FAZA PROJEKTU	PROJEKT WYKONAWCZY
BRANŻA	WENTYLACJA
TEMAT RYSUNKU	PRZEKRÓJ A-A WYWIEW
SKALA RYSUNKU	1:50

DATA	SKALA	ARKUSZ	ZADANIE	BRANŻA	DATA OSTATNIEJ ZMIANY	REWIZJA	NR RYSUNKU
10.2009	1:50	A1	A	S/	30.10.09	/A/	004