
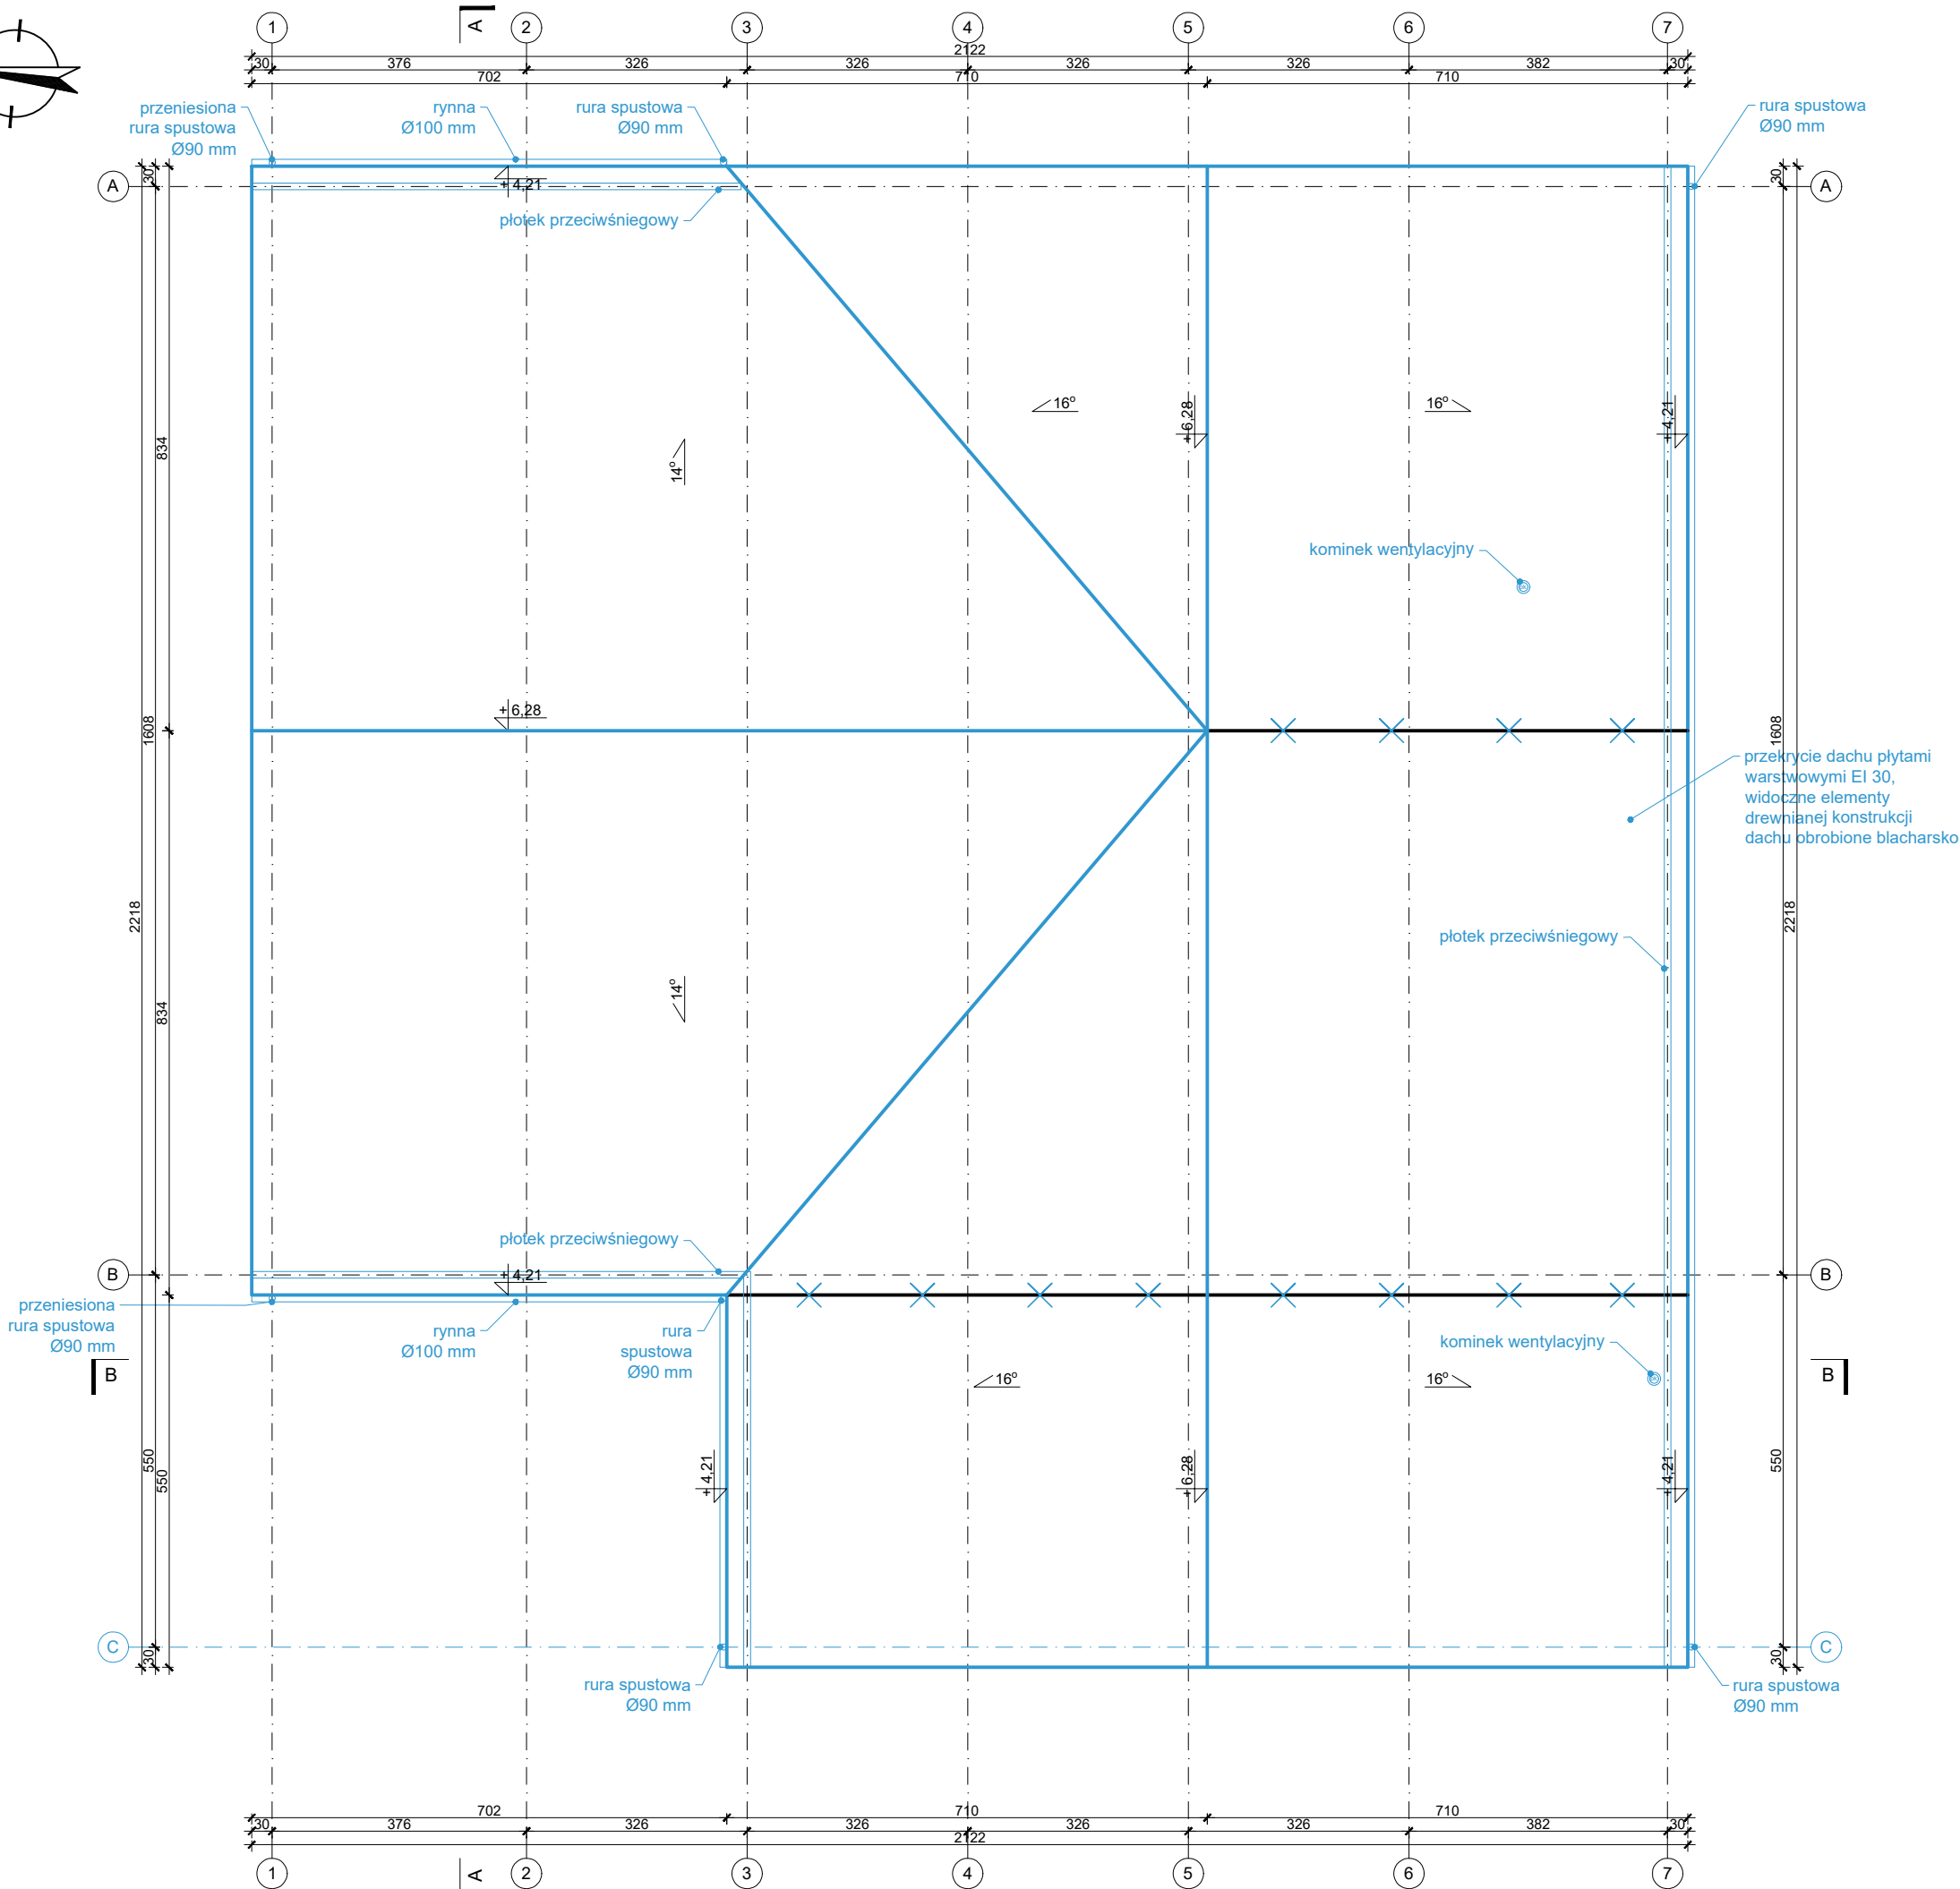


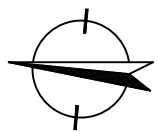

- UWAGI:
- Zachować ciągłość i szczelność izolacji przeciwnodnych i termicznych.
 - Izolacja pionowa ścian - przeciągnięta do 30 cm ponad poziom gruntu.
 - Wymiary sprawdzić i zweryfikować w rzeczywistości na budowie, ewentualne rozbieżności skonsultować z projektantem.
 - Rozpatrywać zgodnie z projektami branżowymi i wytycznymi ochr. p. poż.. W przypadku rozbieżności skontaktować się z projektantem przed rozpoczęciem prac budowlanych.
 - Wszystkie elementy konstrukcyjne wg projektu technicznego-konstrukcyjnego.
 - Wysokość nadproża ujęta w projekcie oraz wielkość otworów drzwiowych i okiennych należy zweryfikować z danym producentem stolarki. Zakup stolarki okiennej i drzwiowej należy dokonać po obmiarze otworów w stanie surowym.
 - Wszystkie elementy drewniane należy zabezpieczyć przed wpływem czynników atmosferycznych.
 - Poziomy okien podane są wg stanu wykończonego posadzki w danym pomieszczeniu.
 - Wokół otworów zewnętrznych wykonać węgarci gr. 3 cm w warstwie ocieplenia.
 - Wszystkie wymiary podano w centymetrach, rzędne w metrach.
 - Wszystkie prace budowlane i wykończeniowe wykonać zgodnie ze sztuką budowlaną.
 - Przedst. aranżacja pom. stanowi jedynie propozycję i nie jest obligatoryjna w stosunku do projektu.
 - Umieszczenie przebieg instalacyjnych odczytać z odpowiednich rysunków projektu technicznego - rysunków branżowych.
 - Przed rozpoczęciem robót należy zapoznać się z całością dokumentacji.
 - Powierzchnia użytkowa pomieszczeń wyznaczona z uwzgl. 1,5 cm warstwy tynku.
 - Wykończenie ścian wg rysunków elewacji.
 - Balustrady zewnętrzne i wewnętrzne wykonać na wys. min. 110 cm od wykończonej podłogi.
 - Na podeście wejściowym wykonać spadek min. 1%.
 - W budynku zastosowano wentylację mechaniczną (zgodnie z projektem branżowym sanitarnym).
 - Elementy szklane balustrad należy wykonać ze szkła o podw. wytrzymałości na uderzenia, zabezpieczonego.
 - Nawierzchnia dojsć komunikacyjnych, schodów, ciągów komunikacyjnych i pomieszczeń winna być wykończona materiałami niepowodującymi niebezpieczeństwa poślizgu.
 - Należy zapewnić wyjście na dach zgodnie z §308 Rozporządzenia Ministra Infrastruktury z dnia 12 kwietnia 2002 r. w sprawie warunków technicznych, jakim powinny odpowiadać budynki i ich usytuowanie.
 - Na drogach komunikacji ogólnej, służącym celom ewakuacji należy stosować materiały i wyroby budowlane trudno zapalne (zakaz stosowania materiałów łatwo zapalnych).
 - Dopływ powietrza zewnętrznego, w ilości niezbędnej dla potrzeb wentylacyjnych, należy zapewnić przez urządzenia nawiewne umieszczane w oknach, drzwiach balkonowych lub innych częściach przegród zewnętrznych.
 - Zmiany w stosunku do stanu istn. wskazano kolorem niebieskim.
 - Jeżeli odczytywa warstw istniejących będzie wskazywała na rozbieżności względem projektu należy o tym niezwłocznie poinformować projektanta i wstrzymać prace budowlane.

		ARCH77 Kinga Szczepankowska ul. 3 Maja 17/L5 84-200 Wejherowo	
obiekt:	ROZBUDOWA, NADBUDOWA I PRZEBUDOWA BUDYNKU MAGAZYNOWEGO WRAZ ZE ZMIANĄ SPOSOBU UŻYTKOWANIA NA BUDYNEK USŁUGOWY		
lokalizacja:	dz. 302/1, 303/1 obr. Kierzkowo gm. Choczewo		
tytuł rysunku:	RZUT DACHU		
faza:	Projekt architektoniczno-budowlany	data	skala
branża:	Architektura	06.2024	1:100
projektant:	mgr inż. arch. Kinga Szczepankowska 53/POOKK/IV/2014	nr rys.	3
sprawdzający:	mgr inż. arch. Dariusz Skowron 127/POOKK/V/2019		
opracowanie:	mgr inż. arch. Kamil Jagódzki		