



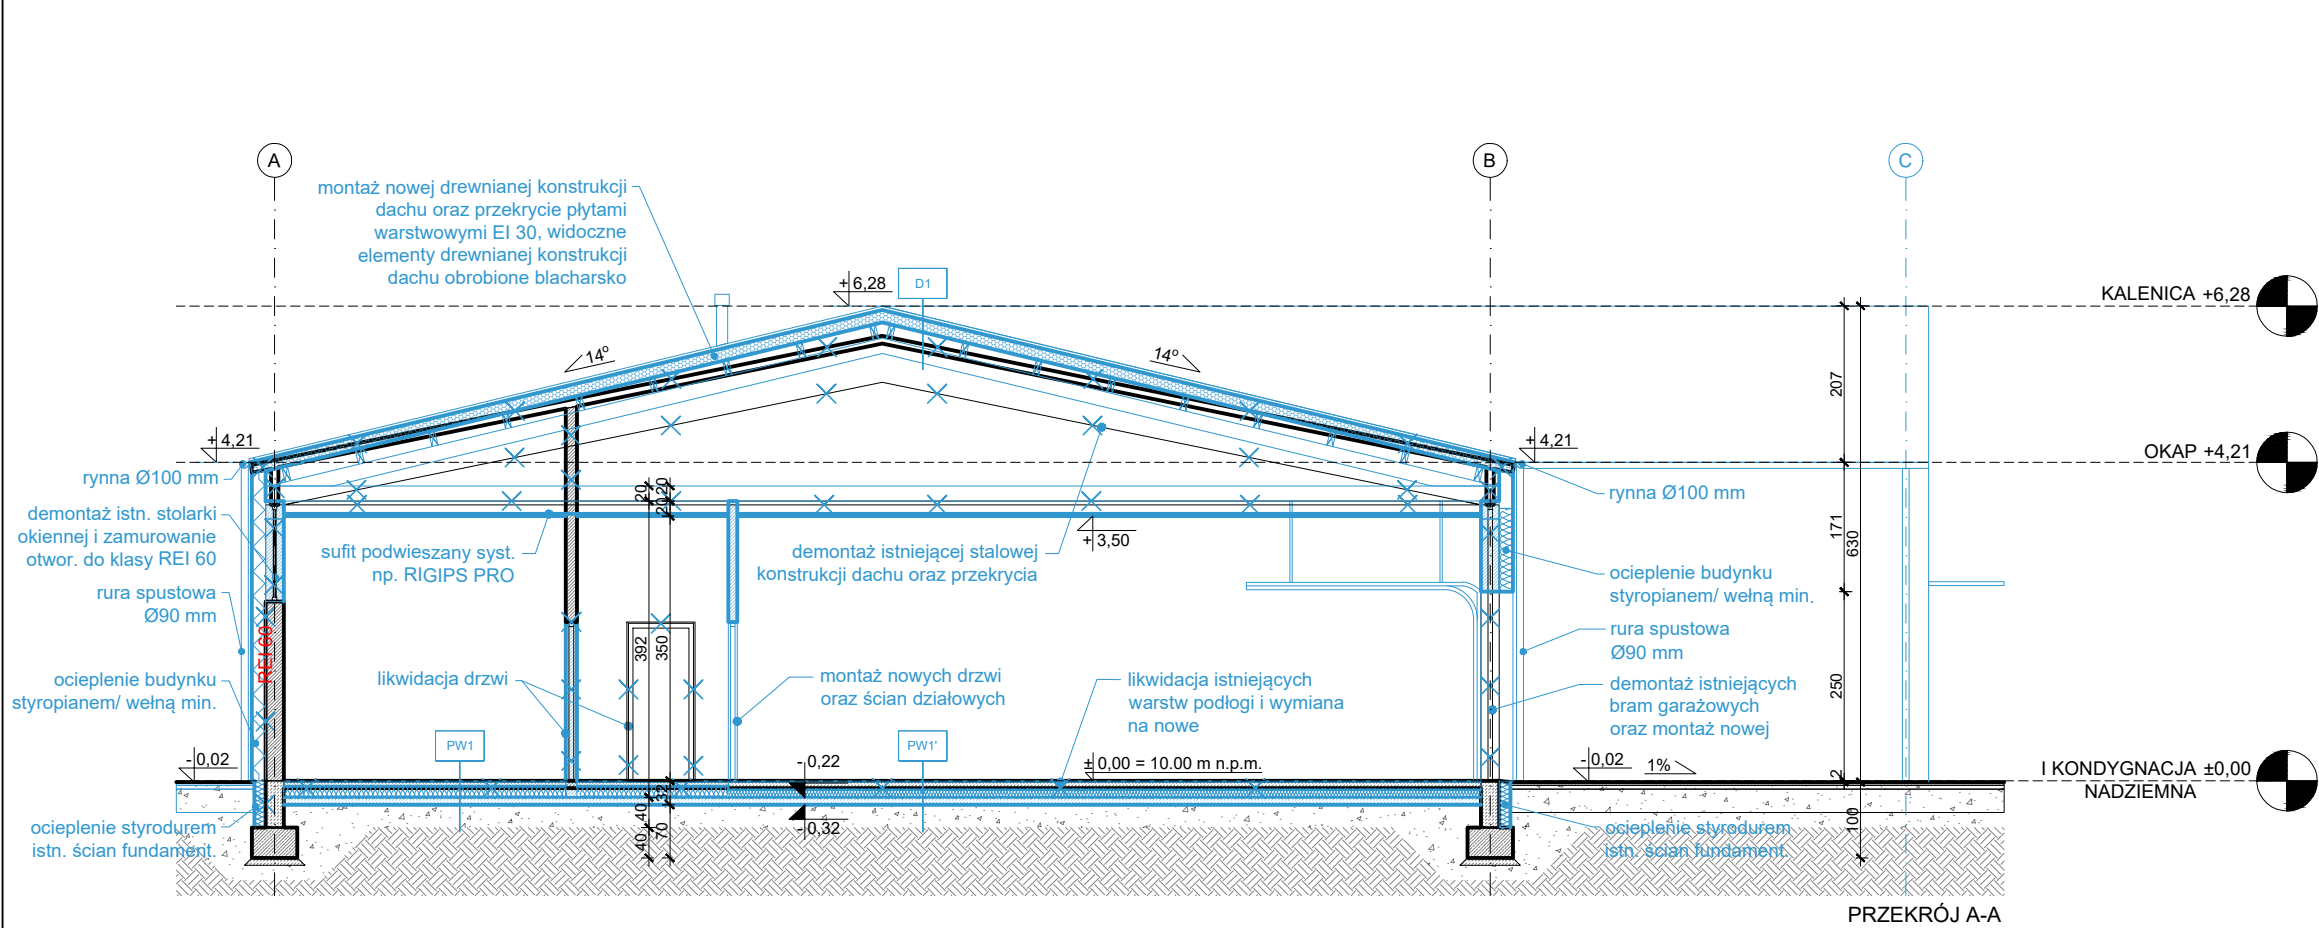

ściany zewnętrzne:		posadzki:	
SZ1 - ściana zewnętrzna		PW1 - posadzka na gruncie	
tylnik silik.-silikon. WEBER TD 336 AL11	-	warstwa wykończeniowa wg proj. wykonawczego	2 cm
styropian fasadowy EPS 70-038	18 cm	wylewka betonowa zbroj. siatką lub włóknami propyl.	5 cm
ściana z bloczków z betonu komórkowego na zaprawie klejowej	24 cm	folia PE- gr. min. 0,3 mm	-
tylnik wewn. gipsowy	1,5 cm	styropian EPS 100-036	15 cm
ściany wewnętrzne:		folia PE	-
SW1 - ściana wewnętrzna		izolacja pozioma masa KBM	-
tylnik gipsowy	1,5 cm	beton C12/15	10 cm
ściana z bloczków z betonu komórkowego na zaprawie klejowej	18 cm	podsyпка piasek. ubijana	30 cm
tylnik gipsowy	1,5 cm	warstwami zagęszcz. do ls min. 0,97	
dach:		grunt rodzimy	
D1 - dach 14°/16°		PW1' - posadzka na gruncie w garażu	
plyty warstwowe z rdzeniem z PIR λ=0,024 W/mK	16 cm	warstwa wykończeniowa wg proj. wykonawczego	2 cm
placówki drewniane	20 cm	wylewka betonowa zbroj. siatką lub włóknami propyl.	8 cm
wiązary kratowy drewniany		folia PE- gr. min. 0,3 mm	-
		styropian EPS 100-036	12 cm
		folia PE	-
		izolacja pozioma masa KBM	-
		beton C12/15	10 cm
		podsyпка piasek. ubijana	30 cm
		warstwami zagęszcz. do ls min. 0,97	
		grunt rodzimy	

- UWAGI:
- Zachować ciągłość i szczelność izolacji przeciwnodowych i termicznych.
 - Izolacja pionowa ścian - przeciągnięta do 30 cm ponad poziom gruntu.
 - Wymiary sprawdzić i zweryfikować w rzeczywistości na budowie, ewentualne rozbieżności skonsultować z projektantem.
 - Rozpatrywać zgodnie z projektami branżowymi i wytycznymi ochr. p. poż.. W przypadku rozbieżności skontaktować się z projektantem przed rozpoczęciem prac budowlanych.
 - Wszystkie elementy konstrukcyjne wg projektu technicznego-konstrukcyjnego.
 - Wysokość nadproża ujęta w projekcie oraz wielkość otworów drzwiowych i okiennych należy zweryfikować z danym producentem stolarki. Zakup stolarki okiennej i drzwiowej należy dokonać po obmiarze otworów w stanie surowym.
 - Wszystkie elementy drewniane należy zabezpieczyć przed wpływem czynników atmosferycznych.
 - Poziomy okien podane są wg stanu wykończonego posadzki w danym pomieszczeniu.
 - Wokół otworów zewnętrznych wykonać węgariki gr. 3 cm w warstwie ocieplenia.
 - Wszystkie wymiary podano w centymetrach, rzędne w metrach.
 - Wszystkie prace budowlane i wykończeniowe wykonać zgodnie ze sztuką budowlaną.
 - Przedst. aranżacja pom. stanowi jedynie propozycję i nie jest obligatoryjna w stosunku do projektu.
 - Umiejscowienie przebiegów instalacyjnych odczytać z odpowiednich rysunków projektu technicznego - rysunków branżowych.
 - Przed rozpoczęciem robót należy zapoznać się z całością dokumentacji.
 - Powierzchnia użytkowa pomieszczeń wyznaczona z uwzgl. 1,5 cm warstwy tynku.
 - Wykończenie ścian wg rysunków elewacji.
 - Balustrady zewnętrzne i wewnętrzne wykonać na wys. min. 110 cm od wykończonej podłogi.
 - Na podeście wejściowym wykonać spadek min. 1%.
 - W budynku zastosowano wentylację mechaniczną (zgodnie z projektem branżowym sanitarnym).
 - Elementy szklane balustrad należy wykonać ze szkła o podw. wytrzymałości na uderzenia, zabezpieczonego.
 - Nawierzchnia dojść komunikacyjnych, schodów, ciągów komunikacyjnych i pomieszczeń winna być wykonana materiałami niepowodującymi niebezpieczeństwa poślizgu.
 - Należy zapewnić wyjście na dach zgodnie z §308 Rozporządzenia Ministra Infrastruktury z dnia 12 kwietnia 2002 r. w sprawie warunków technicznych, jakim powinny odpowiadać budynki i ich usytuowanie.
 - Na drogach komunikacji ogólnej, służących celom ewakuacji należy stosować materiały i wyroby budowlane trudno zapalne (zakaz stosowania materiałów łatwo zapalnych).
 - Dopływ powietrza zewnętrznego, w ilości niezbędnej dla potrzeb wentylacyjnych, należy zapewnić przez urządzenia nawiewne umieszczane w oknach, drzwiach balkonowych lub innych częściach przegród zewnętrznych.
 - Zmiany w stosunku do stanu istn. wskazano kolorem niebieskim.
 - Jeżeli odkryty warstw istniejących będzie wskazywała na rozbieżności względem projektu należy o tym niezwłocznie poinformować projektanta i wstrzymać prace budowlane.

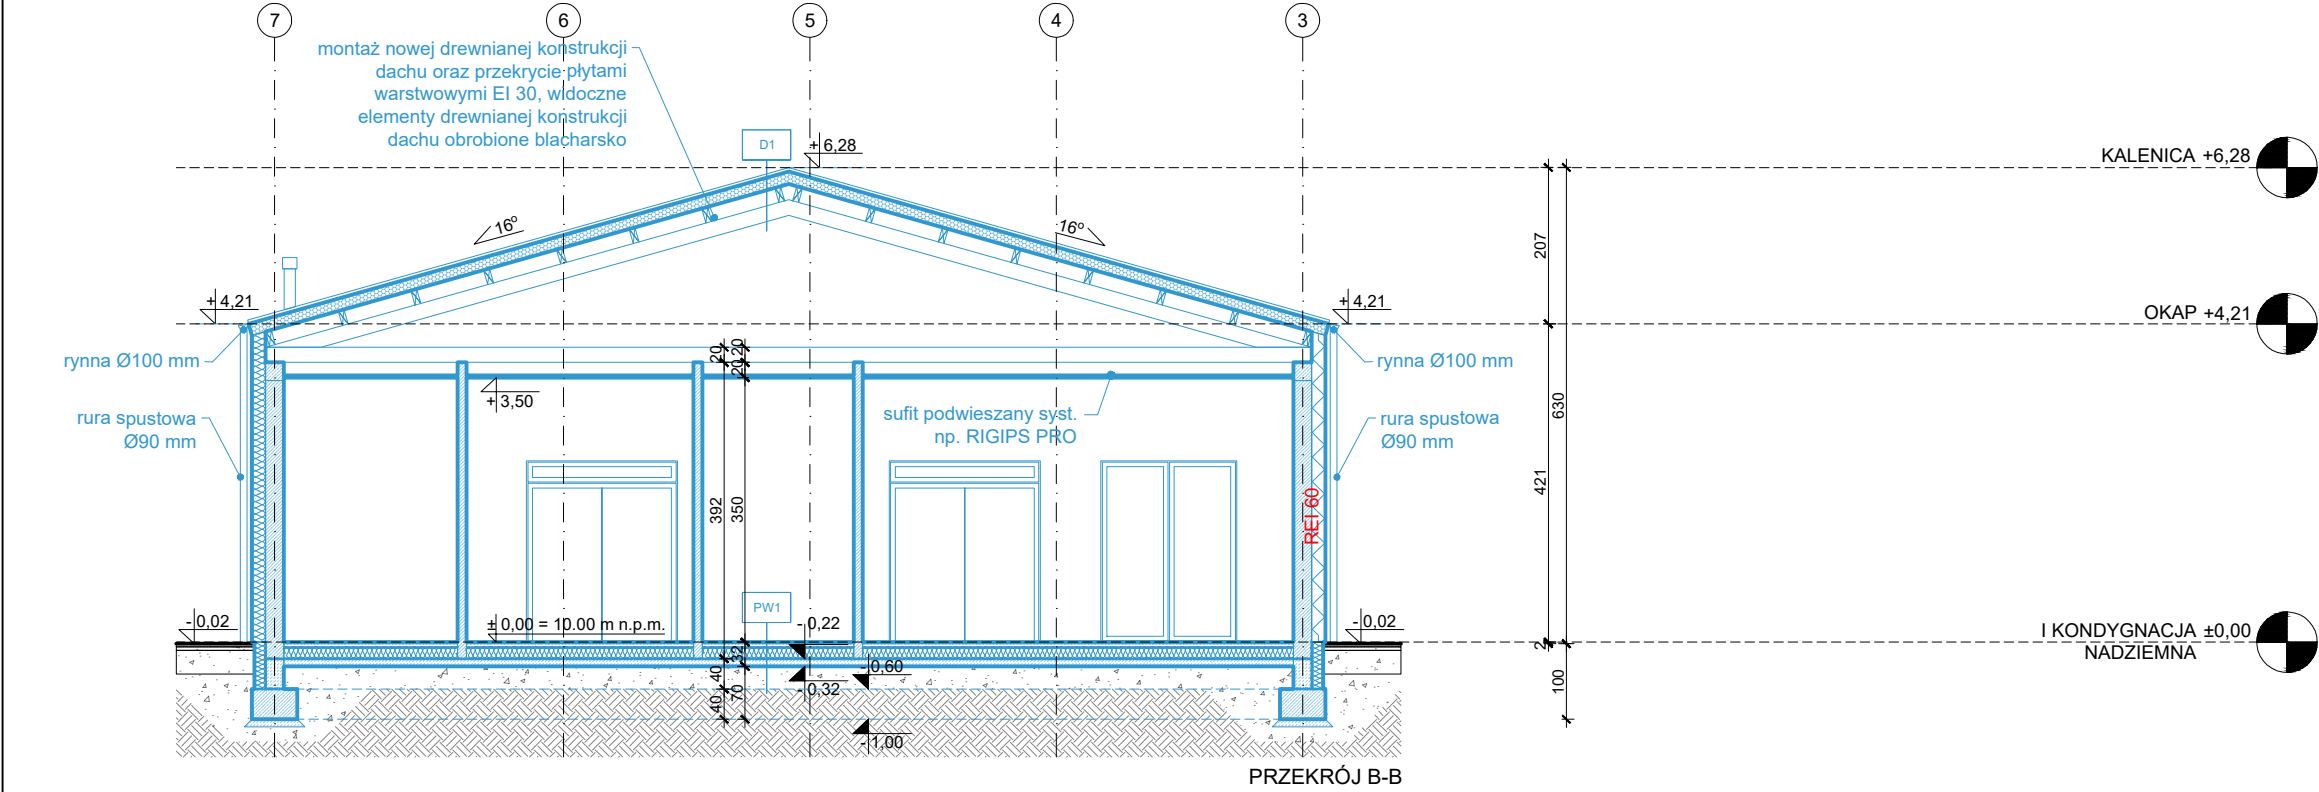

		ARCH77 Kinga Szczepankowska ul. 3 Maja 17/L5 84-200 Wejherowo	
obiekt:		ROZBUDOWA, NADBUDOWA I PRZEBUDOWA BUDYNKU MAGAZYNOWEGO WRAZ ZE ZMIANĄ SPOSOBU UŻYTKOWANIA NA BUDYNEK USŁUGOWY	
lokalizacja:		dz. 302/1, 303/1 obr. Kierzkowo gm. Choczewo	
tytuł rysunku:		PRZEKROJE A-A, B-B	
faza:	Projekt architektoniczno-budowlany	data	skala
branża:	Architektura	06.2024	1:100
projektant:	mgr inż. arch. Kinga Szczepankowska 53/POOKK/IV/2014		nr rys.
sprawdzający:	mgr inż. arch. Dariusz Skowron 127/POOKK/VI/2019		4
opracowanie:	mgr inż. arch. Kamil Jagódzki		