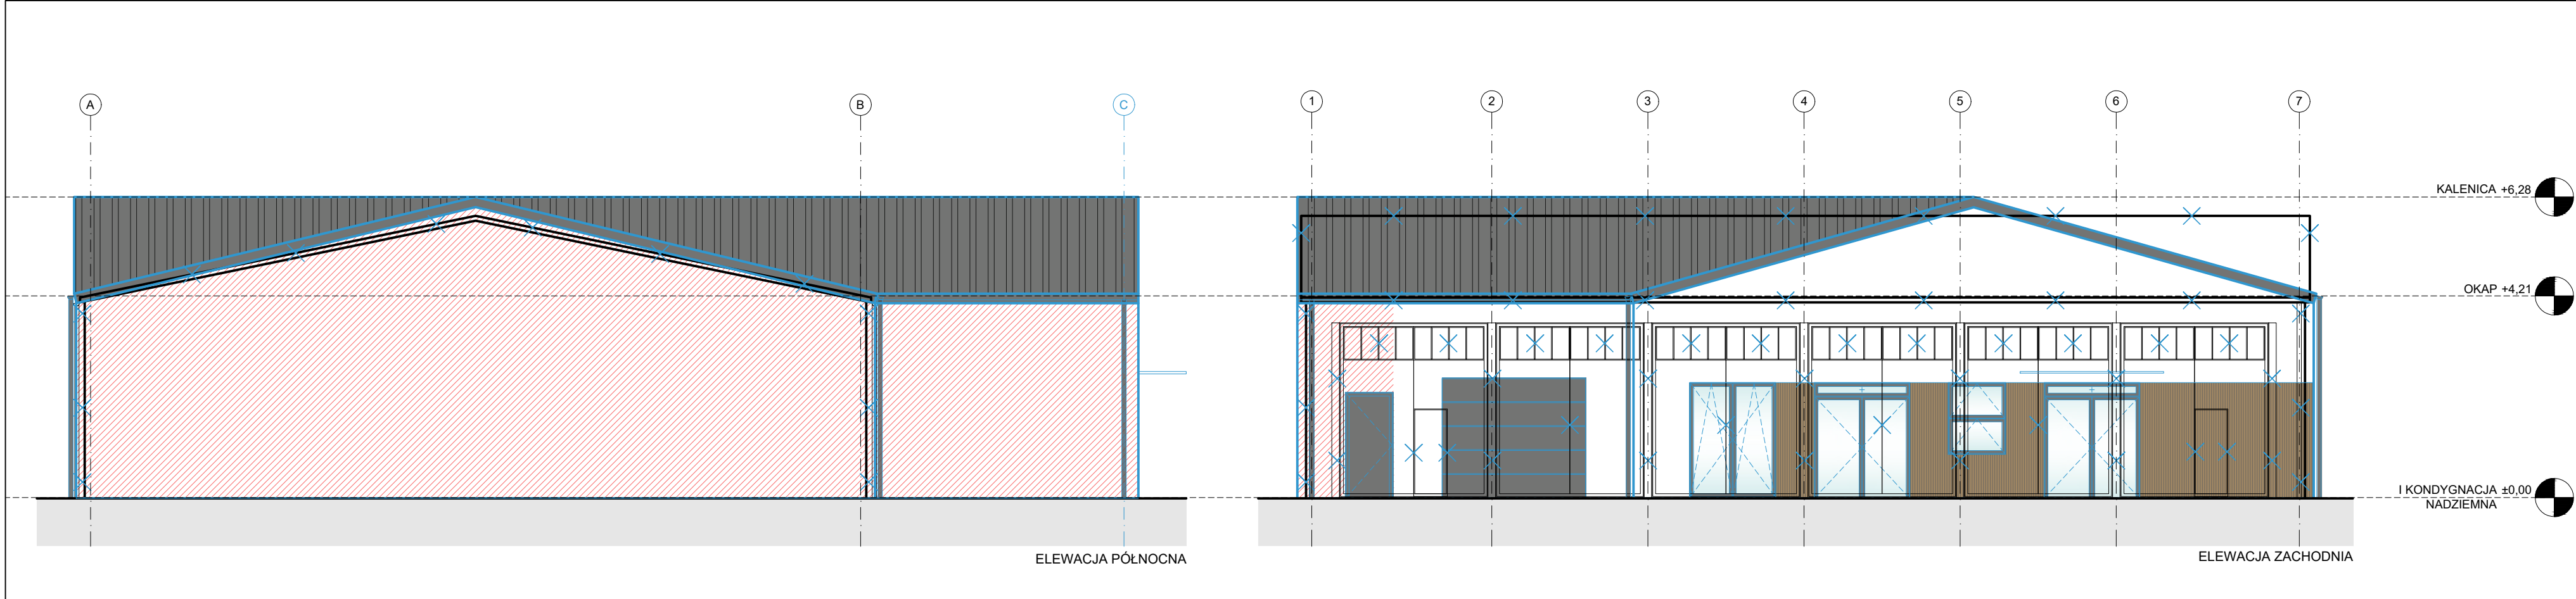


LEGENDA		
I.p.	ozn. graficzne	opis
OKŁADZINY ŚCIENNE I TYNKI		
1		tynk silikatowo-silikonowy w kolorze białym RAL 9016
2		okładzina ścienna w kolorze jasny dąb
3		cokół - wyprawa mozaikowa w kolorze antracyt RAL 7043
STOLARKA OKIENNA I DRZWIOWA		
4		stolarka okienna i drzwiowa PVC w kolorze antracyt RAL 7043
DACH		
5		plyta warstwowa w kolorze antracyt RAL 7043
RYNNY I RURY SPUSTOWE		
6		rynny i rury spustowe PVC w kolorze antracyt RAL 7043
ODDZIELENIA PRZECIWOPOŻAROWE		
7		pasy z wełny mineralnej

		ARCH77 Kinga Szczepankowska ul. 3 Maja 17/L5 84-200 Wejherowo		
obiekt:	ROZBUDOWA, NADBUDOWA I PRZEBUDOWA BUDYNKU MAGAZYNOWEGO WRAZ ZE ZMIANĄ SPOSOBU UŻYTKOWANIA NA BUDYNEK USŁUGOWY			
lokalizacja:	dz. 302/1, 303/1 obr. Kierzkowo gm. Choczewo			
tytuł rysunku:	ELEWACJE			
faza:	Projekt architektoniczno-budowlany	data	skala	
branża:	Architektura	06.2024	1:100	
projektant:	mgr inż. arch. Kinga Szczepankowska 53/POOKK/IV/2014	nr rys.		5
sprawdzający:	mgr inż. arch. Dariusz Skowron 127/POOKK/V/2019			
opracowanie:	mgr inż. arch. Kamil Jagódzki			