


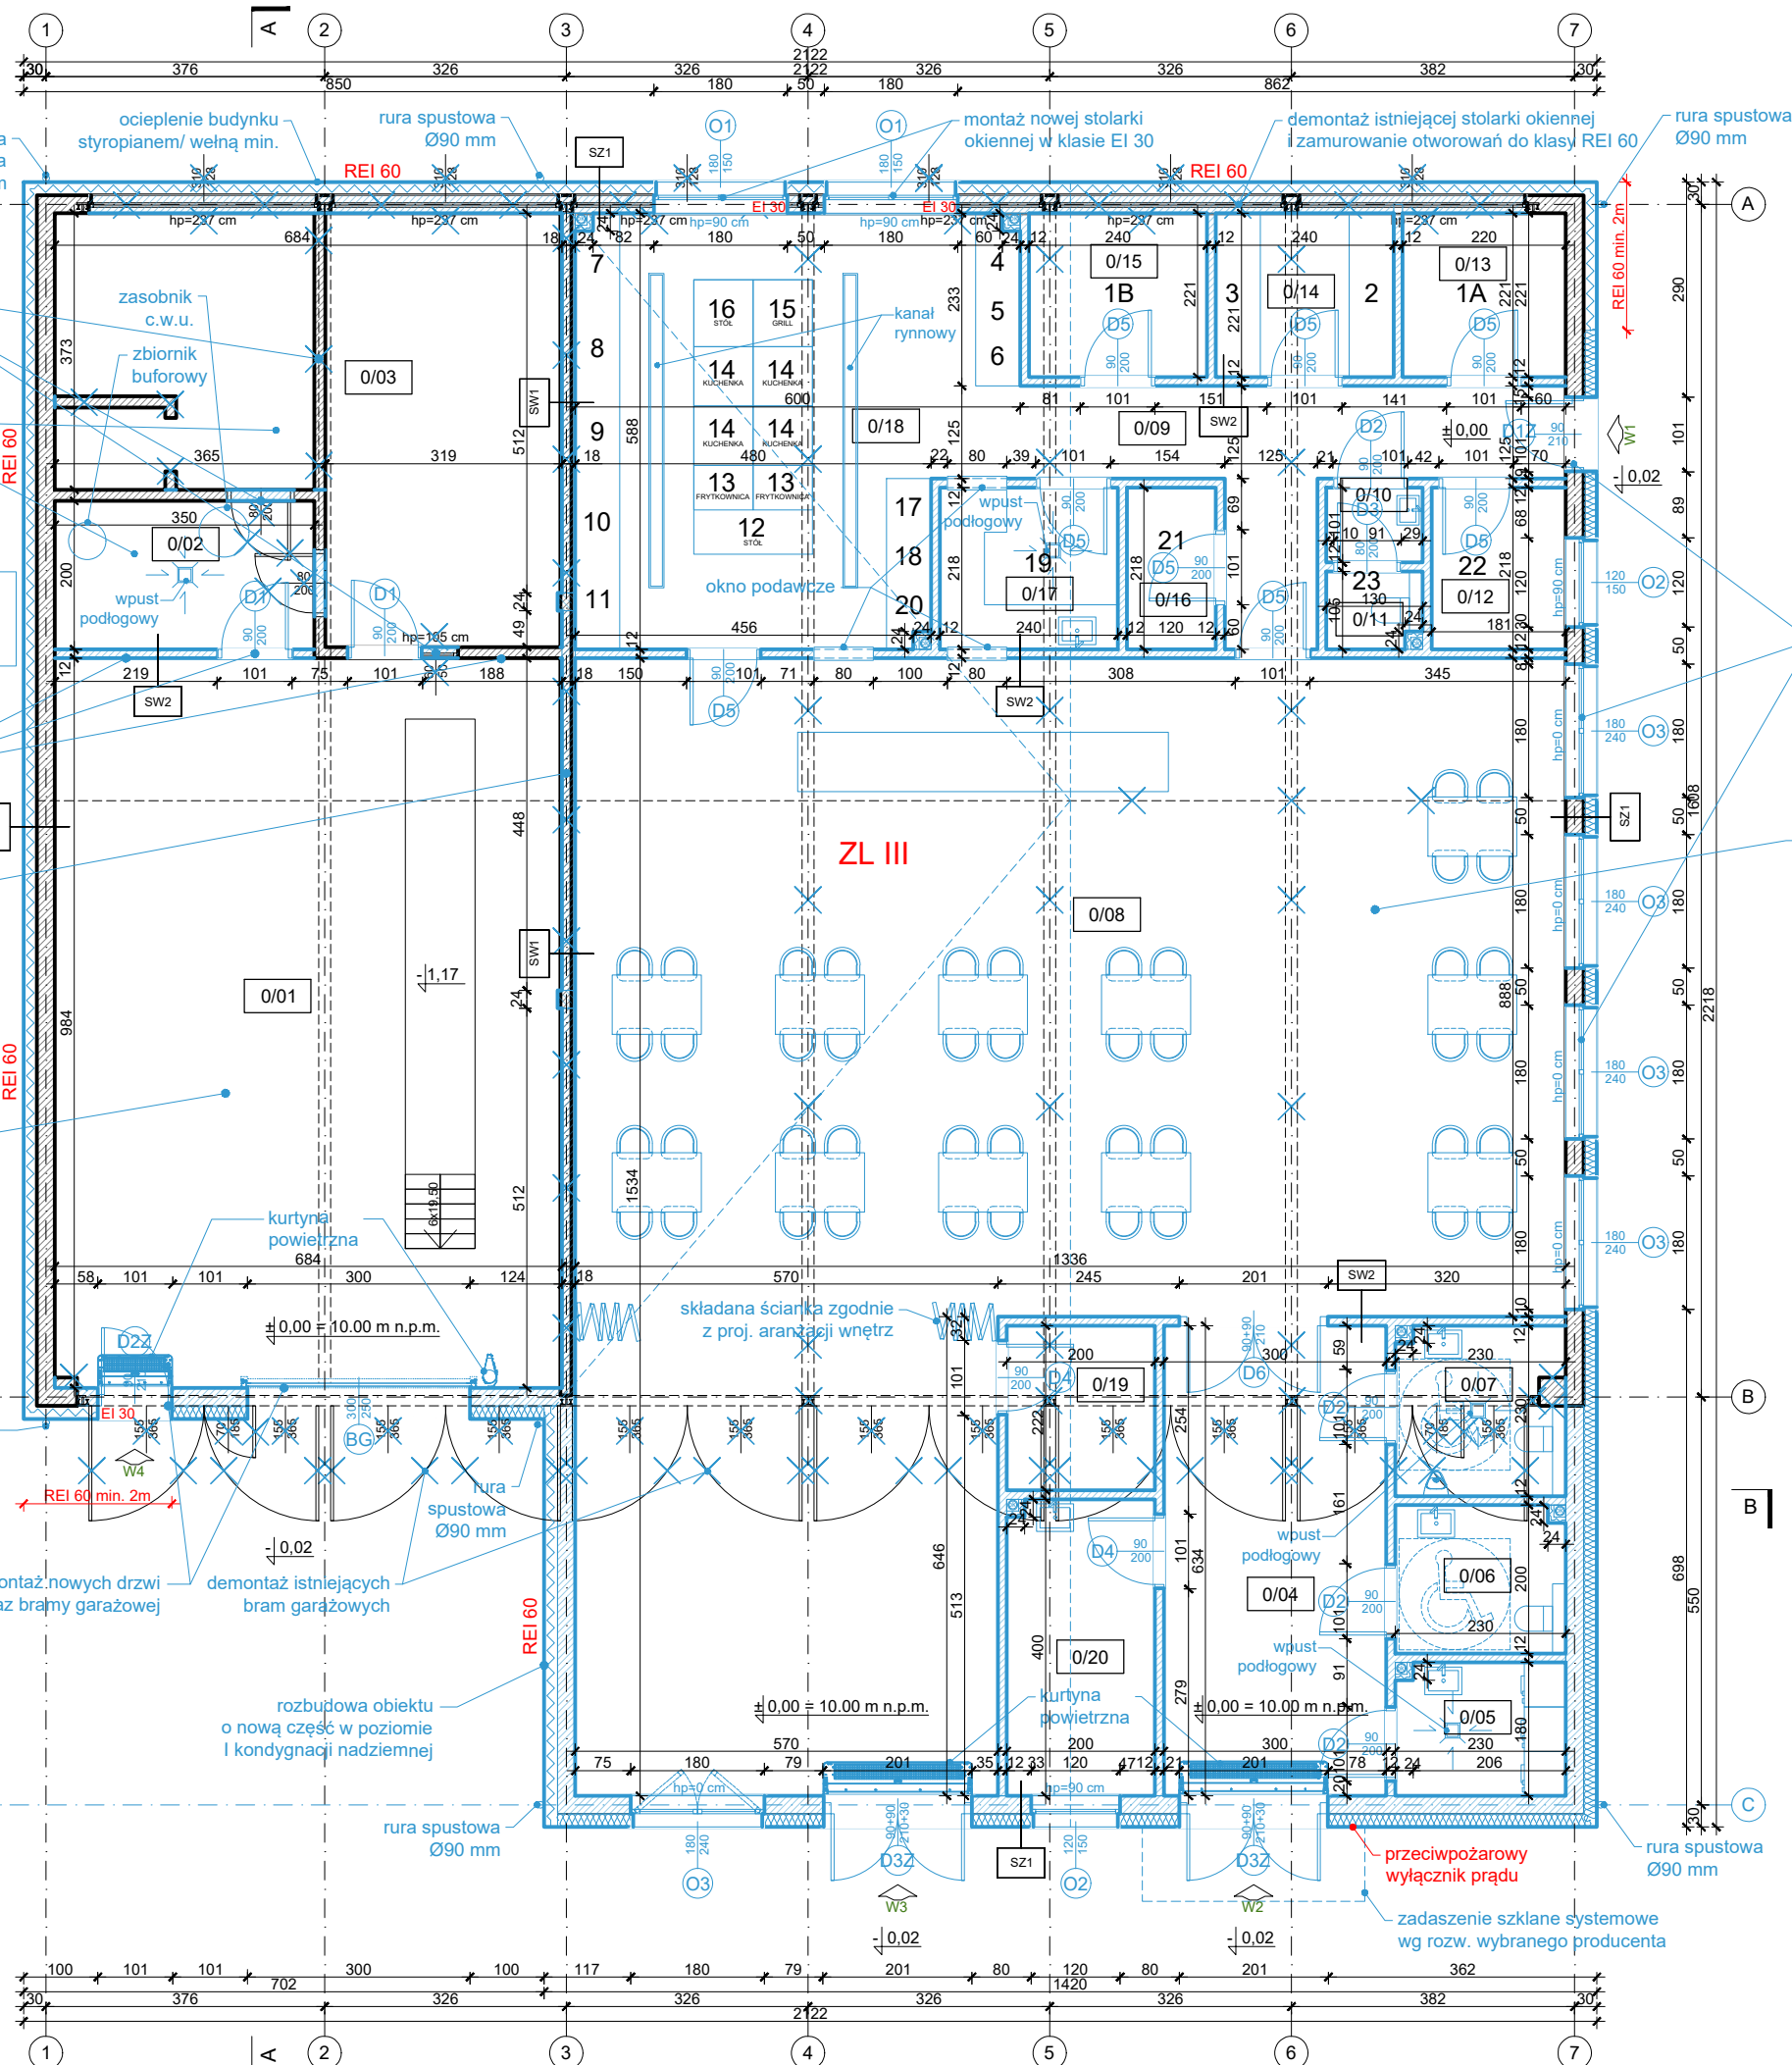

| nr          | nazwa pomieszczenia  | pow. uż. [m²] |
|-------------|----------------------|---------------|
| 0/01        | pom. techniczne      | 66.79         |
| 0/02        | pom. techniczne      | 6.92          |
| 0/03        | pom. techniczne      | 32.01         |
| 0/04        | korytarz             | 18.74         |
| 0/05        | pralnia              | 3.96          |
| 0/06        | wc                   | 4.41          |
| 0/07        | wc                   | 5.10          |
| 0/08        | sala konsumpcyjna    | 154.60        |
| 0/09        | korytarz             | 11.79         |
| 0/10        | umywalnia            | 1.24          |
| 0/11        | wc                   | 1.24          |
| 0/12        | pom. socjalne        | 3.83          |
| 0/13        | pom. magazynowe      | 4.73          |
| 0/14        | obieralnia           | 5.17          |
| 0/15        | pom. magazynowe      | 5.17          |
| 0/16        | pom. magazynowe      | 2.52          |
| 0/17        | zmywalnia            | 5.10          |
| 0/18        | kuchnia              | 31.99         |
| 0/19        | pom. gospodarcze     | 4.31          |
| 0/20        | pokój pielęgniarstwa | 7.76          |
| <b>SUMA</b> |                      | <b>377.38</b> |

1. Zachować ciągłość i szczelność izolacji przeciwwodnych i termicznych.
2. Izolacja pionowa ścian - przeciągnięta do 30 cm ponad poziom gruntu.
3. Wymiary sprawdzić i zweryfikować w rzeczywistości na budowie, ewentualnie rozbieżności skonsultować z projektantem.
4. Rozpatrywać zgodnie z projektami branżowymi i wytycznymi ochr. p. poź.. W przypadku rozbieżności skontaktować się z projektantem przed rozpoczęciem prac budowlanych.
5. Wszelkie elementy konstrukcyjne wg projektu technicznego-konstrukcyjnego.
6. Wysokość nadproża ujęta w projekcie oraz wszelkie otwory drzwiowych i okiennych należy zweryfikować z danym producentem stolarki. Zakup stolarki okiennej i drzwiowej należy dokonać po obmiarze otworów w stanie surowym.
7. Wszelkie elementy drewniane stolarki zabezpieczyć przed wpływem czynników atmosferycznych.
8. Poziomy okien podane są wg stanu wykończonego posadzki w danym pomieszczeniu.
9. Wokół otworów zewnętrznych wykonać wegnarki gr. 3 cm w warstwie ocieplenia.
10. Wszelkie wymiary podano w centymetrach, rzędne w metrach.
11. Wszelkie prace budowlane i wykończeniowe wykonać zgodnie ze sztuką budowlaną.
12. Przedst. aranżacja pom. stanowi jedynie propozycję i nie jest obligatoryjna w stosunku do projektu.
13. Umieszczenie przebieg instalacyjnych odczytać z odpowiednich rysunków projektu technicznego -  
- rysunków branżowych.
14. Przed rozpoczęciem robót należy zapoznać się z całością dokumentacji.
15. Powierzchnia użytkowa pomieszczeń wyznaczona z uwzgl. 1,5 cm warstwy tynku.
16. Wykończenie ścian wg rysunków elewacji.
17. Balustrady zewnętrzne należy wykonać na wys. min. 110 cm od wykończonej podłogi.
18. Na podściele wejściowym wykonać spadek min. 1%.
19. W budynku zastosować wentylację mechaniczną (zgodnie z projektem branżowym sanitarnym).
20. Elementy szklane balustrad należy wykonać ze szkła o podw. wytrzymałości na uderzenia, zabezpieczonego.
21. Nawierzchnia dojść komunikacyjnych, schodów, ciągów komunikacyjnych i pomieszczeń winna być wykończona materiałami niepowodujących niebezpieczeństwa poślizgu.
22. Należy zapewnić wyjście na dach zgodnie z §308 Rozporządzenia Ministra Infrastruktury z dnia 12 kwietnia 2002 r. w sprawie warunków technicznych, jakim powinny odpowiadać budynki i ich usytuowanie.
23. Na drogach komunikacji ogólnej, służącym celom ewakuacji należy stosować materiały i wyroby budowlane trudno zapalne (zakaz stosowania materiałów łatwo zapalnych).
24. W celu zapewnienia zewnętrznej, ilości niezbędnej w przypadku pożaru wentylacyjnych, należy zapewnić przez urządzenia napawnie umieszczone w oknach, drzwiach balkonowych lub innych częściach przegród zewnętrznych.
25. Zmiany w stosunku do stanu istn. wskazano kolorem **niebieskim**.
26. Jeżeli odkrywa warstw istniejących będzie wskazywała na rozbieżności względem projektu należy o tym niezwłocznie poinformować projektanta i wstrzymać prace budowlane.

